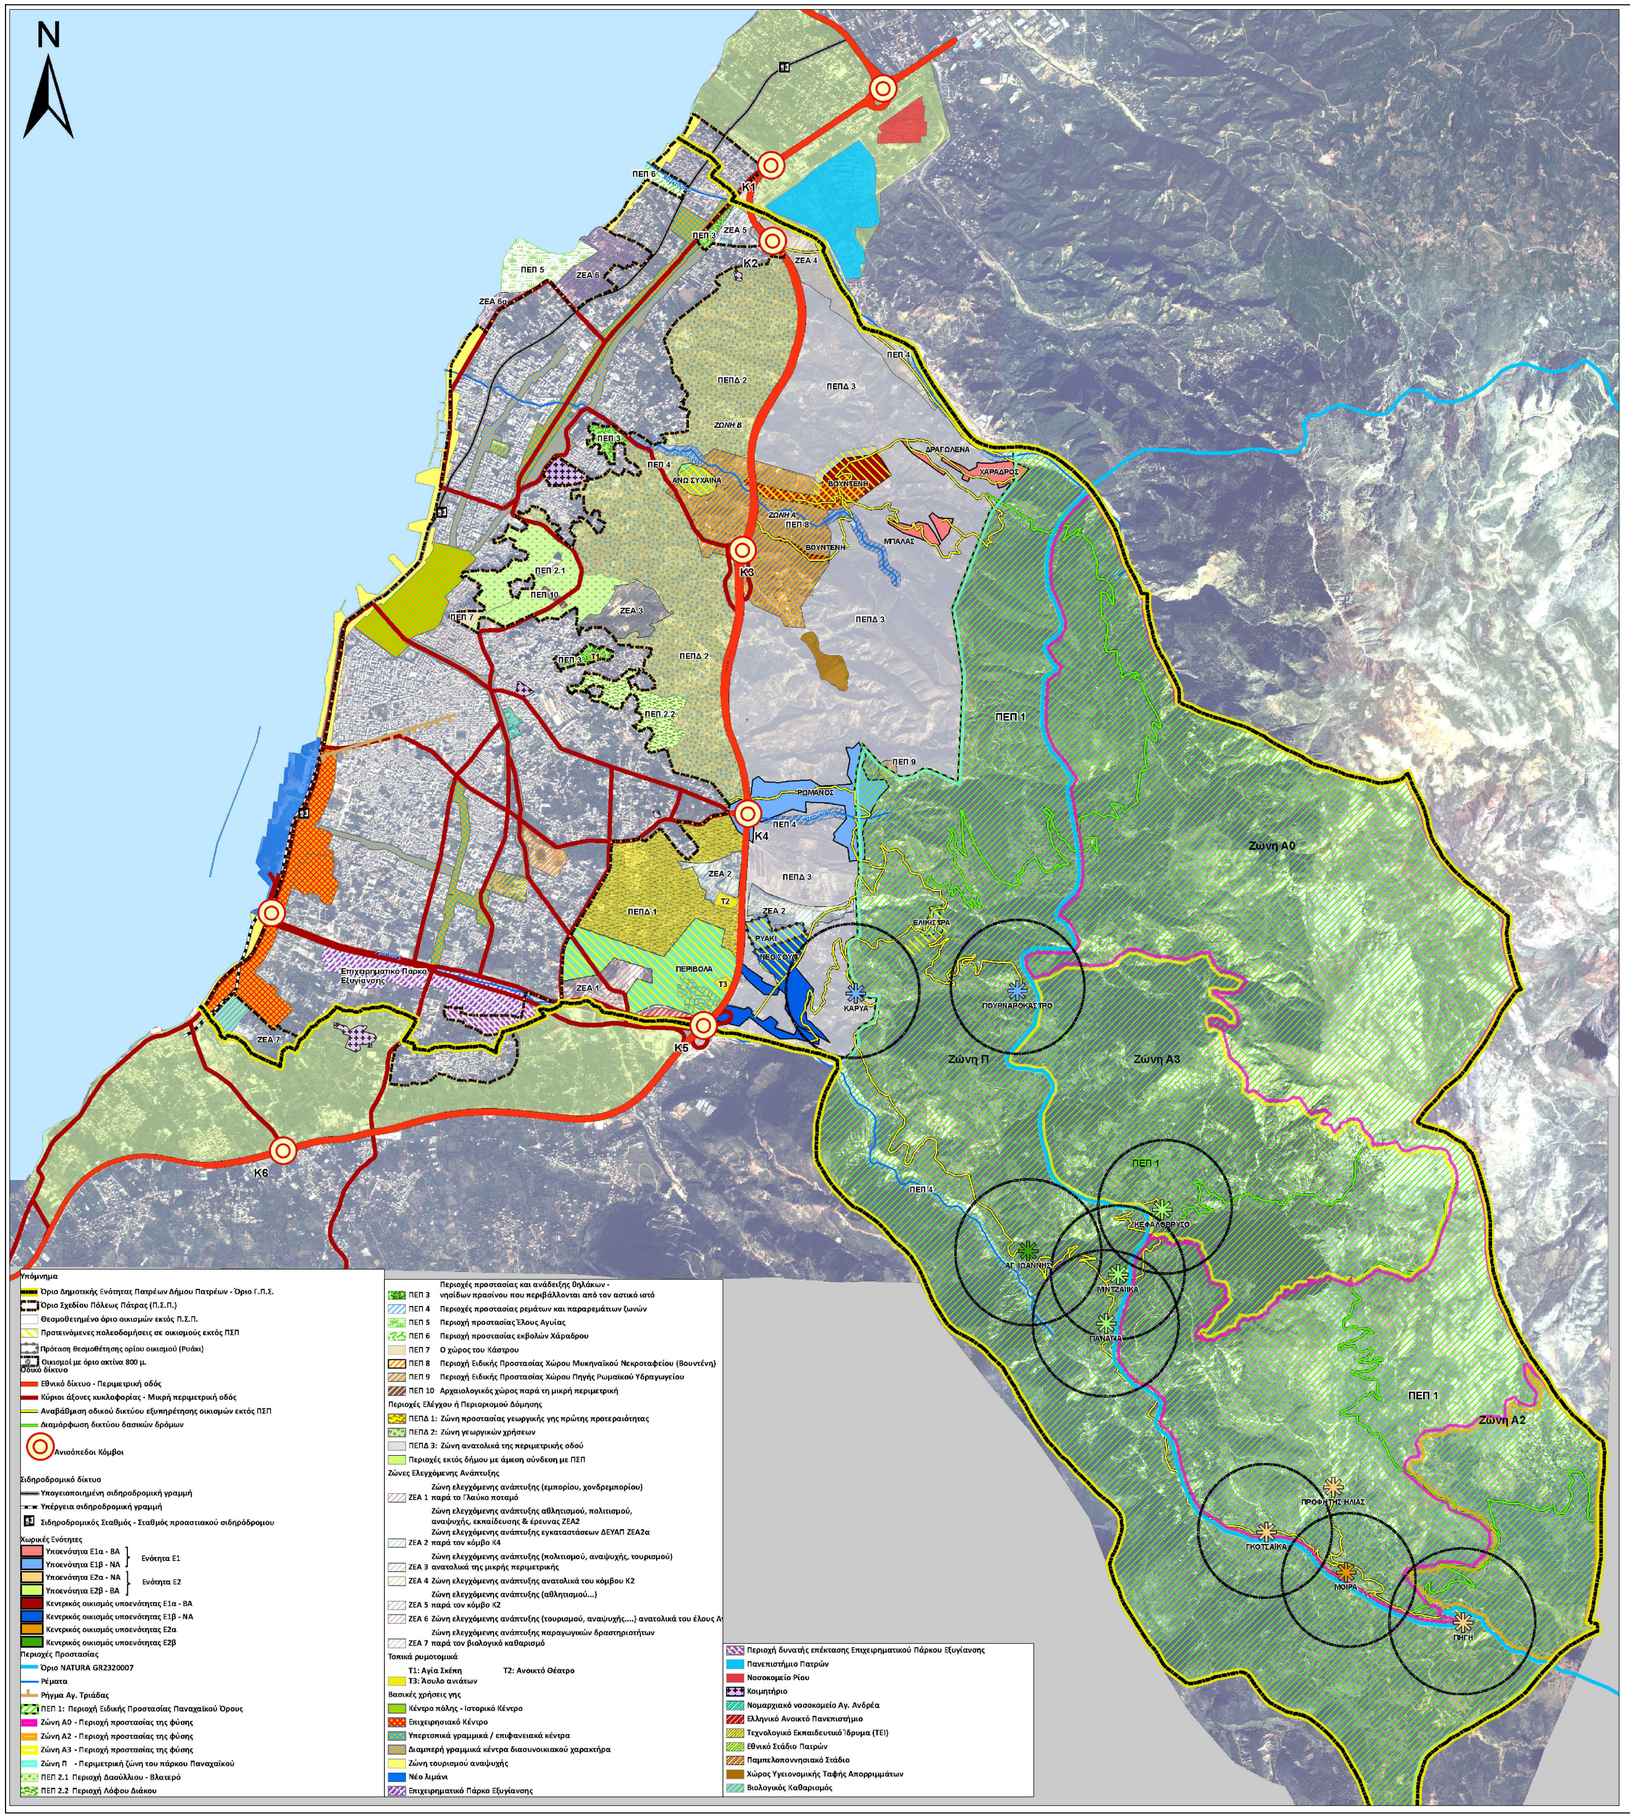

ΠΑΡΑΤΗΡΗΣΕΙΣ:

Α. ΤΟ ΠΑΡΟΝ ΠΡΟΚΥΠΤΕΙ ΑΠΟ ΤΟ ΣΧΕΔΙΟ "Π.2 – ΧΡΗΣΕΙΣ ΓΗΣ ΚΑΙ ΠΡΟΣΤΑΣΙΑ ΠΕΡΙΒΑΛΛΟΝΤΟΣ", ΠΟΥ ΕΚΠΟΝΗΘΗΚΕ ΤΟΝ ΔΕΚΕΜΒΡΙΟ ΤΟΥ 2009 ΥΠΟ ΤΗΝ ΕΠΙΒΛΕΨΗ ΤΗΣ ΔΙΕΥΘΥΝΣΗΣ ΠΟΛΕΟΔΟΜΙΚΟΥ ΣΧΕΔΙΑΣΜΟΥ ΔΗΜΟΥ ΠΑΤΡΕΩΝ ΚΑΙ ΣΥΝΟΔΕΥΕΙ ΤΟ ΓΕΝΙΚΟ ΠΟΛΕΟΔΟΜΙΚΟ ΣΧΕΔΙΟ ΔΗΜΟΤΙΚΗΣ ΕΝΟΤΗΤΑΣ ΠΑΤΡΩΝ – ΔΗΜΟΥ ΠΑΤΡΕΩΝ, ΤΟ ΟΠΟΙΟ ΕΓΚΡΙΘΗΚΕ ΜΕ ΤΗΝ Υ.Α. 5509/103135/23.11.2011 ΑΠΟΦΑΣΗ ΤΗΣ ΑΠΟΚΕΝΤΡΩΜΕΝΗΣ ΔΙΟΙΚΗΣΗΣ ΠΕΛΟΠΟΝΝΗΣΟΥ, ΔΥΤΙΚΗΣ ΕΛΛΑΔΑΣ ΚΑΙ ΙΟΝΙΟΥ (ΦΕΚ 358/ΑΑΠ/30.12.2011). ΤΟ ΦΕΚ 358/ΑΑΠ/30.12.2011 ΤΡΟΠΟΠΟΙΕΙΤΑΙ ΑΠΟ ΤΟ ΦΕΚ 95/ΑΑΠ/28.3.2012 ΩΣ ΕΞΗΣ:

1. ΣΤΗ ΣΕΛΙΔΑ 3479 ΣΤΗΝ Α΄ ΣΤΗΛΗ, ΣΤΟΝ 5 ΣΤΙΧΟ ΕΚ ΤΩΝ ΑΝΩ ΔΙΑΓΡΑΦΕΤΑΙ ΤΟ ΕΣΦΑΛΜΕΝΟ «ΚΑΤΗΓΟΡΙΑΣ».
2. ΣΤΗ ΣΕΛΙΔΑ 3484 ΣΤΗΝ Α΄ ΣΤΗΛΗ, ΣΤΟΝ 49 ΣΤΙΧΟ ΕΚ ΤΩΝ ΑΝΩ ΔΙΟΡΘΩΝΕΤΑΙ ΤΟ ΕΣΦΑΛΜΕΝΟ «ΔΡΑΣΤΗΡΙΟΤΗΤΕΣ» ΣΤΟ ΟΡΘΟ «ΔΡΑΣΤΗΡΙΟΤΗΤΕΣ1» ΚΑΙ ΤΗΝ ΥΠΟΣΗΜΕΙΩΣΗ ΜΕ ΑΡΙΘΜΗΣΗ 1 ΚΑΙ ΠΕΡΙΕΧΟΜΕΝΟ «ΕΝΔΕΙΚΤΙΚΑ ΑΝΑΦΕΡΟΝΤΑΙ: ΚΑΘΕΤΕΣ ΜΟΝΑΔΕΣ (ΕΜΠΟΡΙΕΣ ΕΚΘΕΣΕΙΣ ΜΕ ΣΥΝΕΡΓΕΙΑ), ΠΡΑΤΗΡΙΑ ΚΑΥΣΙΜΩΝ».
3. ΣΤΗ ΣΕΛΙΔΑ 3493 ΣΤΗΝ Α΄ ΣΤΗΛΗ, ΣΤΟΝ 14 ΣΤΙΧΟ ΕΚ ΤΩΝ ΑΝΩ ΔΙΟΡΘΩΝΕΤΑΙ ΤΟ ΕΣΦΑΛΜΕΝΟ «ΕΣΤΙΑΤΟΡΙΑ» ΣΤΟ ΟΡΘΟ «ΕΣΤΙΑΤΟΡΙΑ2» ΚΑΙ ΤΗΝ ΥΠΟΣΗΜΕΙΩΣΗ ΜΕ ΑΡΙΘΜΗΣΗ 2 ΚΑΙ ΠΕΡΙΕΧΟΜΕΝΟ «ΑΠΑΓΟΡΕΥΟΝΤΑΙ ΣΤΗΝ ΠΕ ΕΞΩ ΑΓΥΙΑ (ΒΟΡΕΙΑ)».
4. ΣΤΗ ΣΕΛΙΔΑ 3493 ΣΤΗΝ Α΄ ΣΤΗΛΗ, ΣΤΟΝ 15 ΣΤΙΧΟ ΕΚ ΤΩΝ ΑΝΩ ΔΙΟΡΘΩΝΕΤΑΙ ΤΟ ΕΣΦΑΛΜΕΝΟ «ΑΝΑΨΥΚΤΗΡΙΑ» ΣΤΟ ΟΡΘΟ «ΑΝΑΨΥΚΤΗΡΙΑ2».
5. ΣΤΗ ΣΕΛΙΔΑ 3493 ΣΤΗΝ Α΄ ΣΤΗΛΗ, ΣΤΟΝ 17 ΣΤΙΧΟ ΕΚ ΤΩΝ ΑΝΩ ΔΙΟΡΘΩΝΕΤΑΙ ΤΟ ΕΣΦΑΛΜΕΝΟ «ΓΗΠΕΔΑ ΣΤΑΘΜΕΥΣΗΣ» ΣΤΟ ΟΡΘΟ «ΓΗΠΕΔΑ ΣΤΑΘΜΕΥΣΗΣ2».
6. ΣΤΗ ΣΕΛΙΔΑ 3493 ΣΤΗΝ Α΄ ΣΤΗΛΗ, ΣΤΟΝ 35 ΣΤΙΧΟ ΕΚ ΤΩΝ ΑΝΩ ΔΙΟΡΘΩΝΕΤΑΙ ΤΟ ΕΣΦΑΛΜΕΝΟ «ΧΑΜΗΛΗΣ ΟΧΛΗΣΗΣΗ1» ΣΤΟ ΟΡΘΟ «ΧΑΜΗΛΗΣ ΟΧΛΗΣΗΣ3» ΚΑΙ ΣΥΝΑΚΟΛΟΥΘΑ ΣΤΗΝ ΙΔΙΑ ΣΕΛΙΔΑ 3493 ΔΙΟΡΘΩΝΕΤΑΙ Η ΕΣΦΑΛΜΕΝΗ ΑΡΙΘΜΗΣΗ ΤΗΣ ΥΠΟΣΗΜΕΙΩΣΗΣ ΑΠΟ «1» ΣΤΟ ΟΡΘΟ «3» ΚΑΙ ΑΝΤΙΚΑΘΙΣΤΑΤΑΙ ΣΤΟ ΠΕΡΙΕΧΟΜΕΝΟ ΤΗΣ ΤΟ ΕΣΦΑΛΜΕΝΟ «ΚΑΤΑΣΚΕΥΕΣ ΕΙΔΩΝ ΕΚ ΤΣΙΜΕΝΤΟΥ ΚΑΙ ΣΑΠΟΥΝΟΠΟΙΙΑΣ» ΜΕ ΤΟ ΟΡΘΟ «ΚΑΤΑΣΚΕΥΕΣ ΕΙΔΩΝ ΕΚ ΤΣΙΜΕΝΤΟΥ ΚΑΙ ΤΣΙΜΕΝΤΟΠΛΑΚΩΝ, ΕΠΙΣΚΕΥΕΣ ΕΞΑΤΜΙΣΕΩΝ, ΒΙΟΤΕΧΝΙΑ ΣΑΠΟΥΝΟΠΟΙΙΑΣ».
7. ΣΤΗ ΣΕΛΙΔΑ 3493 ΣΤΗΝ Β΄ ΣΤΗΛΗ, ΣΤΟΝ 4 ΣΤΙΧΟ ΕΚ ΤΩΝ ΑΝΩ ΔΙΟΡΘΩΝΕΤΑΙ ΤΟ ΕΣΦΑΛΜΕΝΟ «ΧΑΜΗΛΗΣ ΟΧΛΗΣΗΣ» ΣΤΟ ΟΡΘΟ «ΧΑΜΗΛΗΣ ΟΧΛΗΣΗΣ3».
8. ΣΤΗ ΣΕΛΙΔΑ 3493 ΣΤΗΝ Β΄ ΣΤΗΛΗ, ΣΤΟΝ 32 ΣΤΙΧΟ ΕΚ ΤΩΝ ΑΝΩ ΔΙΟΡΘΩΝΕΤΑΙ ΤΟ ΕΣΦΑΛΜΕΝΟ «ΧΑΜΗΛΗΣ ΟΧΛΗΣΗΣ» ΣΤΟ ΟΡΘΟ «ΧΑΜΗΛΗΣ ΟΧΛΗΣΗΣ3».
9. ΣΤΗ ΣΕΛΙΔΑ 3493 ΣΤΗΝ Β΄ ΣΤΗΛΗ, ΣΤΟΝ 63 ΣΤΙΧΟ ΕΚ ΤΩΝ ΑΝΩ ΔΙΟΡΘΩΝΕΤΑΙ ΤΟ ΕΣΦΑΛΜΕΝΟ «ΧΑΜΗΛΗΣ ΟΧΛΗΣΗΣ» ΣΤΟ ΟΡΘΟ «ΧΑΜΗΛΗΣ ΟΧΛΗΣΗΣ3».
10. ΣΤΗ ΣΕΛΙΔΑ 3494 ΣΤΗΝ Α΄ ΣΤΗΛΗ, ΣΤΟΝ 61 ΣΤΙΧΟ ΕΚ ΤΩΝ ΑΝΩ ΔΙΟΡΘΩΝΕΤΑΙ ΤΟ ΕΣΦΑΛΜΕΝΟ «ΧΑΜΗΛΗΣ ΟΧΛΗΣΗΣ» ΣΤΟ ΟΡΘΟ «ΧΑΜΗΛΗΣ ΟΧΛΗΣΗΣ3».
11. ΣΤΗ ΣΕΛΙΔΑ 3494 ΣΤΗΝ Α΄ ΣΤΗΛΗ, ΣΤΟΝ 45 ΣΤΙΧΟ ΕΚ ΤΩΝ ΑΝΩ ΔΙΟΡΘΩΝΕΤΑΙ ΤΟ ΕΣΦΑΛΜΕΝΟ «ΧΡΗΣΕΙΣ ΓΗΣ» ΣΤΟ ΟΡΘΟ «ΧΡΗΣΕΙΣ ΓΗΣ4» ΜΕ ΤΗΝ ΠΡΟΣΘΗΚΗ ΥΠΟΣΗΜΕΙΩΣΗΣ ΜΕ ΑΡΙΘΜΗΣΗ 4 ΚΑΙ ΠΕΡΙΕΧΟΜΕΝΟ «ΩΣ ΕΙΔΙΚΗ ΛΕΙΤΟΥΡΓΙΑ ΠΡΟΒΛΕΠΕΤΑΙ Η ΧΩΡΟΘΕΤΗΣΗ ΚΤΙΡΙΩΝ ΠΕΡΙΘΑΛΨΗΣ ΩΣ ΥΠΟΣΤΗΡΙΚΤΙΚΗ ΔΟΜΗ ΣΤΟΝ ΠΡΟΟΡΙΖΟΜΕΝΟ ΧΑΡΑΚΤΗΡΑ ΤΗΣ ΖΩΝΗΣ».
12. ΣΤΗ ΣΕΛΙΔΑ 3494 ΣΤΗΝ Β΄ ΣΤΗΛΗ, ΣΤΟΥΣ 46 ΚΑΙ 47 ΣΤΙΧΟΥΣ ΕΚ ΤΩΝ ΑΝΩ ΔΙΟΡΘΩΝΕΤΑΙ ΤΟ ΕΣΦΑΛΜΕΝΟ «Η ΖΩΝΗ Β ΚΑΙ ΤΜΗΜΑ ΖΩΝΗΣ Γ ΑΠΟ ΖΕΑ6Α ΕΩΣ ΜΕΙΛΙΧΟ» ΣΤΟ ΟΡΘΟ «ΤΜΗΜΑ ΖΩΝΗΣ Γ ΑΠΟ ΤΗΝ ΟΔΟ ΑΜΕΡΙΚΗΣ ΕΩΣ ΤΗΝ ΟΔΟ ΤΡΙΩΝ ΝΑΥΑΡΧΩΝ».
13. ΣΤΗ ΣΕΛΙΔΑ 3495 ΣΤΗΝ Α΄ ΣΤΗΛΗ, ΣΤΟΝ 8 ΣΤΙΧΟ ΕΚ ΤΩΝ ΑΝΩ ΔΙΟΡΘΩΝΕΤΑΙ ΤΟ ΕΣΦΑΛΜΕΝΟ «ΓΙΑ ΤΑ ΛΟΙΠΑ ΤΜΗΜΑΤΑ ΖΩΝΗΣ Γ» ΣΤΟ ΟΡΘΟ «ΖΩΝΗ Β ΚΑΙ ΥΠΟΛΟΙΠΟΜΕΝΟ ΤΜΗΜΑ ΖΩΝΗΣ Γ».
14. ΣΤΗ ΣΕΛΙΔΑ 3495 ΣΤΗΝ Β΄ ΣΤΗΛΗ, ΣΤΟΝ 12 ΣΤΙΧΟ ΕΚ ΤΩΝ ΑΝΩ ΔΙΟΡΘΩΝΕΤΑΙ ΤΟ ΕΣΦΑΛΜΕΝΟ «ΧΑΜΗΛΗΣ ΟΧΛΗΣΗΣ2» ΣΤΟ ΟΡΘΟ «ΧΑΜΗΛΗΣ ΟΧΛΗΣΗΣ5» ΚΑΙ ΣΥΝΑΚΟΛΟΥΘΑ ΣΤΗΝ ΙΔΙΑ ΣΕΛΙΔΑ 3495 ΔΙΟΡΘΩΝΕΤΑΙ Η ΕΣΦΑΛΜΕΝΗ ΑΡΙΘΜΗΣΗ ΤΗΣ ΥΠΟΣΗΜΕΙΩΣΗΣ ΑΠΟ «2» ΣΤΟ ΟΡΘΟ «5» ΚΑΙ ΑΝΤΙΚΑΘΙΣΤΑΤΑΙ ΣΤΟ ΠΕΡΙΕΧΟΜΕΝΟ ΤΗΣ ΤΟ ΕΣΦΑΛΜΕΝΟ «ΚΑΤΑΣΚΕΥΕΣ ΕΙΔΩΝ ΕΚ ΤΣΙΜΕΝΤΟΥ ΚΑΙ ΣΑΠΟΥΝΟΠΟΙΙΑΣ» ΜΕ ΤΟ ΟΡΘΟ «ΚΑΤΑΣΚΕΥΕΣ ΕΙΔΩΝ ΕΚ ΤΣΙΜΕΝΤΟΥ ΚΑΙ ΤΣΙΜΕΝΤΟΠΛΑΚΩΝ, ΕΠΙΣΚΕΥΕΣ ΕΞΑΤΜΙΣΕΩΝ, ΒΙΟΤΕΧΝΙΑ ΣΑΠΟΥΝΟΠΟΙΙΑΣ».
15. ΣΤΗ ΣΕΛΙΔΑ 3496 ΣΤΗΝ Α΄ ΣΤΗΛΗ, ΣΤΟΝ 35 ΚΑΙ 36 ΣΤΙΧΟ ΕΚ ΤΩΝ ΑΝΩ ΔΙΟΡΘΩΝΕΤΑΙ ΤΟ ΕΣΦΑΛΜΕΝΟ «ΠΡΟΒΛΕΦΘΟΥΝ» ΣΤΟ ΟΡΘΟ «ΠΡΟΒΛΕΦΘΟΥΝ Η ΠΕΡΙΛΗΦΘΟΥΝ» ΚΑΙ ΤΟ ΕΣΦΑΛΜΕΝΟ «ΧΩΡΟΘΕΤΟΥΝΤΑΙ» ΣΤΟ ΟΡΘΟ «ΧΩΡΟΘΕΤΟΥΝΤΑΙ Η ΕΠΕΚΤΕΙΝΟΝΤΑΙ».
16. ΣΤΗ ΣΕΛΙΔΑ 3497 ΣΤΗΝ Β΄ ΣΤΗΛΗ, ΣΤΟΝ 17 ΣΤΙΧΟ ΕΚ ΤΩΝ ΑΝΩ ΔΙΟΡΘΩΝΕΤΑΙ ΤΟ ΕΣΦΑΛΜΕΝΟ «ΧΑΜΗΛΗΣ ΟΧΛΗΣΗΣ3» ΣΤΟ ΟΡΘΟ «ΧΑΜΗΛΗΣ ΟΧΛΗΣΗΣ6» ΚΑΙ ΣΥΝΑΚΟΛΟΥΘΑ ΣΤΗΝ ΙΔΙΑ ΣΕΛΙΔΑ 3497 ΔΙΟΡΘΩΝΕΤΑΙ Η ΕΣΦΑΛΜΕΝΗ ΑΡΙΘΜΗΣΗ ΤΗΣ ΥΠΟΣΗΜΕΙΩΣΗΣ ΑΠΟ «3» ΣΤΟ ΟΡΘΟ «6» ΚΑΙ ΑΝΤΙΚΑΘΙΣΤΑΤΑΙ ΣΤΟ ΠΕΡΙΕΧΟΜΕΝΟ ΤΗΣ ΤΟ ΕΣΦΑΛΜΕΝΟ «ΚΑΤΑΣΚΕΥΕΣ ΕΙΔΩΝ ΕΚ ΤΣΙΜΕΝΤΟΥ ΚΑΙ ΣΑΠΟΥΝΟΠΟΙΙΑΣ» ΜΕ ΤΟ ΟΡΘΟ «ΚΑΤΑΣΚΕΥΕΣ ΕΙΔΩΝ ΕΚ ΤΣΙΜΕΝΤΟΥ ΚΑΙ ΤΣΙΜΕΝΤΟΠΛΑΚΩΝ, ΕΠΙΣΚΕΥΕΣ ΕΞΑΤΜΙΣΕΩΝ, ΒΙΟΤΕΧΝΙΑ ΣΑΠΟΥΝΟΠΟΙΙΑΣ».
17. ΣΤΗ ΣΕΛΙΔΑ 3536 ΣΤΟΝ ΠΙΝΑΚΑ 5 ΔΙΟΡΘΩΝΕΤΑΙ ΤΟ ΠΕΔΙΟ ΠΟΥ ΟΡΙΖΕΤΑΙ ΑΠΟ ΤΗ ΓΡΑΜΜΗ [ΡΥΑΚΙ, ΤΟ] ΚΑΙ ΤΗ ΣΤΗΛΗ [ΜΕΣΟΣ Σ.Δ.] ΑΠΟ ΤΟ ΕΣΦΑΛΜΕΝΟ «0,7» ΣΤΟ ΟΡΘΟ «0,6».

Α/Α ΤΡΟΠ.	ΕΝΔΕΙΞΗ	ΠΕΡΙΓΡΑΦΗ	ΗΜΕΡΟΜ.	ΣΥΝΤΑΞΑΣ
ΑΝΑΘΕΩΡΗΣΕΙΣ				
1		ΥΠΟΒΟΛΗ ΓΙΑ ΕΓΚΡΙΣΗ	09/2021	Ε.Ρ.
0		ΥΠΟΒΟΛΗ ΓΙΑ ΕΓΚΡΙΣΗ	03/2021	Ε.Ρ.

ΕΡΓΟΔΟΤΗΣ:

ΟΛΠΑ Α.Ε.

ΜΕΛΕΤΗΤΗΣ:

ΤΡΙΤΩΝ ΣΥΜΒΟΥΛΟΙ ΜΗΧΑΝΙΚΟΙ
ΚΗΦΙΣΙΑΣ 326 & ΠΟΤΑΜΟΥ ΚΑΛΑΜΑ 32 - 152 33 ΑΘΗΝΑ
Τηλ. 210 72 95 761 Fax. 210 72 43 358
e-mail: triton@tritonsa.gr http://www.tritonsa.gr

ΕΡΓΟ:

ΕΠΙΚΑΙΡΟΠΟΙΗΣΗ – ΤΡΟΠΟΠΟΙΗΣΗ ΓΕΝΙΚΟΥ ΠΡΟΓΡΑΜΜΑΤΙΚΟΥ ΣΧΕΔΙΟΥ (MASTER PLAN) ΛΙΜΕΝΑ ΠΑΤΡΩΝ

ΣΤΑΔΙΟ: ΣΤΡΑΤΗΓΙΚΗ ΜΕΛΕΤΗ ΠΕΡΙΒΑΛΛΟΝΤΙΚΩΝ ΕΠΙΠΤΩΣΕΩΝ

ΤΙΤΛΟΣ ΣΧΕΔΙΟΥ:

ΧΡΗΣΕΙΣ ΓΗΣ ΚΑΙ ΠΡΟΣΤΑΣΙΑ ΠΕΡΙΒΑΛΛΟΝΤΟΣ ΠΕΡΙΟΧΗΣ ΜΕΛΕΤΗΣ ΣΥΜΦΩΝΑ ΜΕ ΓΠΣ ΔΗΜΟΤΙΚΗΣ ΕΝΟΤΗΤΑΣ ΠΑΤΡΕΩΝ ΔΗΜΟΥ ΠΑΤΡΕΩΝ (2011)

ΜΕΛΕΤΗ	Α.Α., Γ.Π.
ΣΧΕΔΙΑΣΗ	Ε.Γ.
ΕΛΕΓΧΟΣ	Ε.Ρ.
ΑΡ. ΕΡΓΟΥ	4069
ΗΜΕΡΟΜ.	03/2021
ΚΛΙΜΑΚΑ	1:50.000
ΑΡ. ΣΧΕΔΙΟΥ: ΣΜΠΕ–03.1	ΤΡΟΠ. 1

ΓΙΑ ΤΟΝ ΜΕΛΕΤΗΤΗ:

ELEFTHERIOS ROUCHOTAS
Digitally signed by ELEFTHERIOS ROUCHOTAS
Date: 2021.09.22 17:06:58 +03'00'

ΓΙΑ ΤΟΝ ΦΟΡΕΑ ΤΟΥ ΕΡΓΟΥ:

FOTIOS SMYRNIS
Digitally signed by FOTIOS SMYRNIS
Date: 2021.11.29 14:01:18 +02'00'