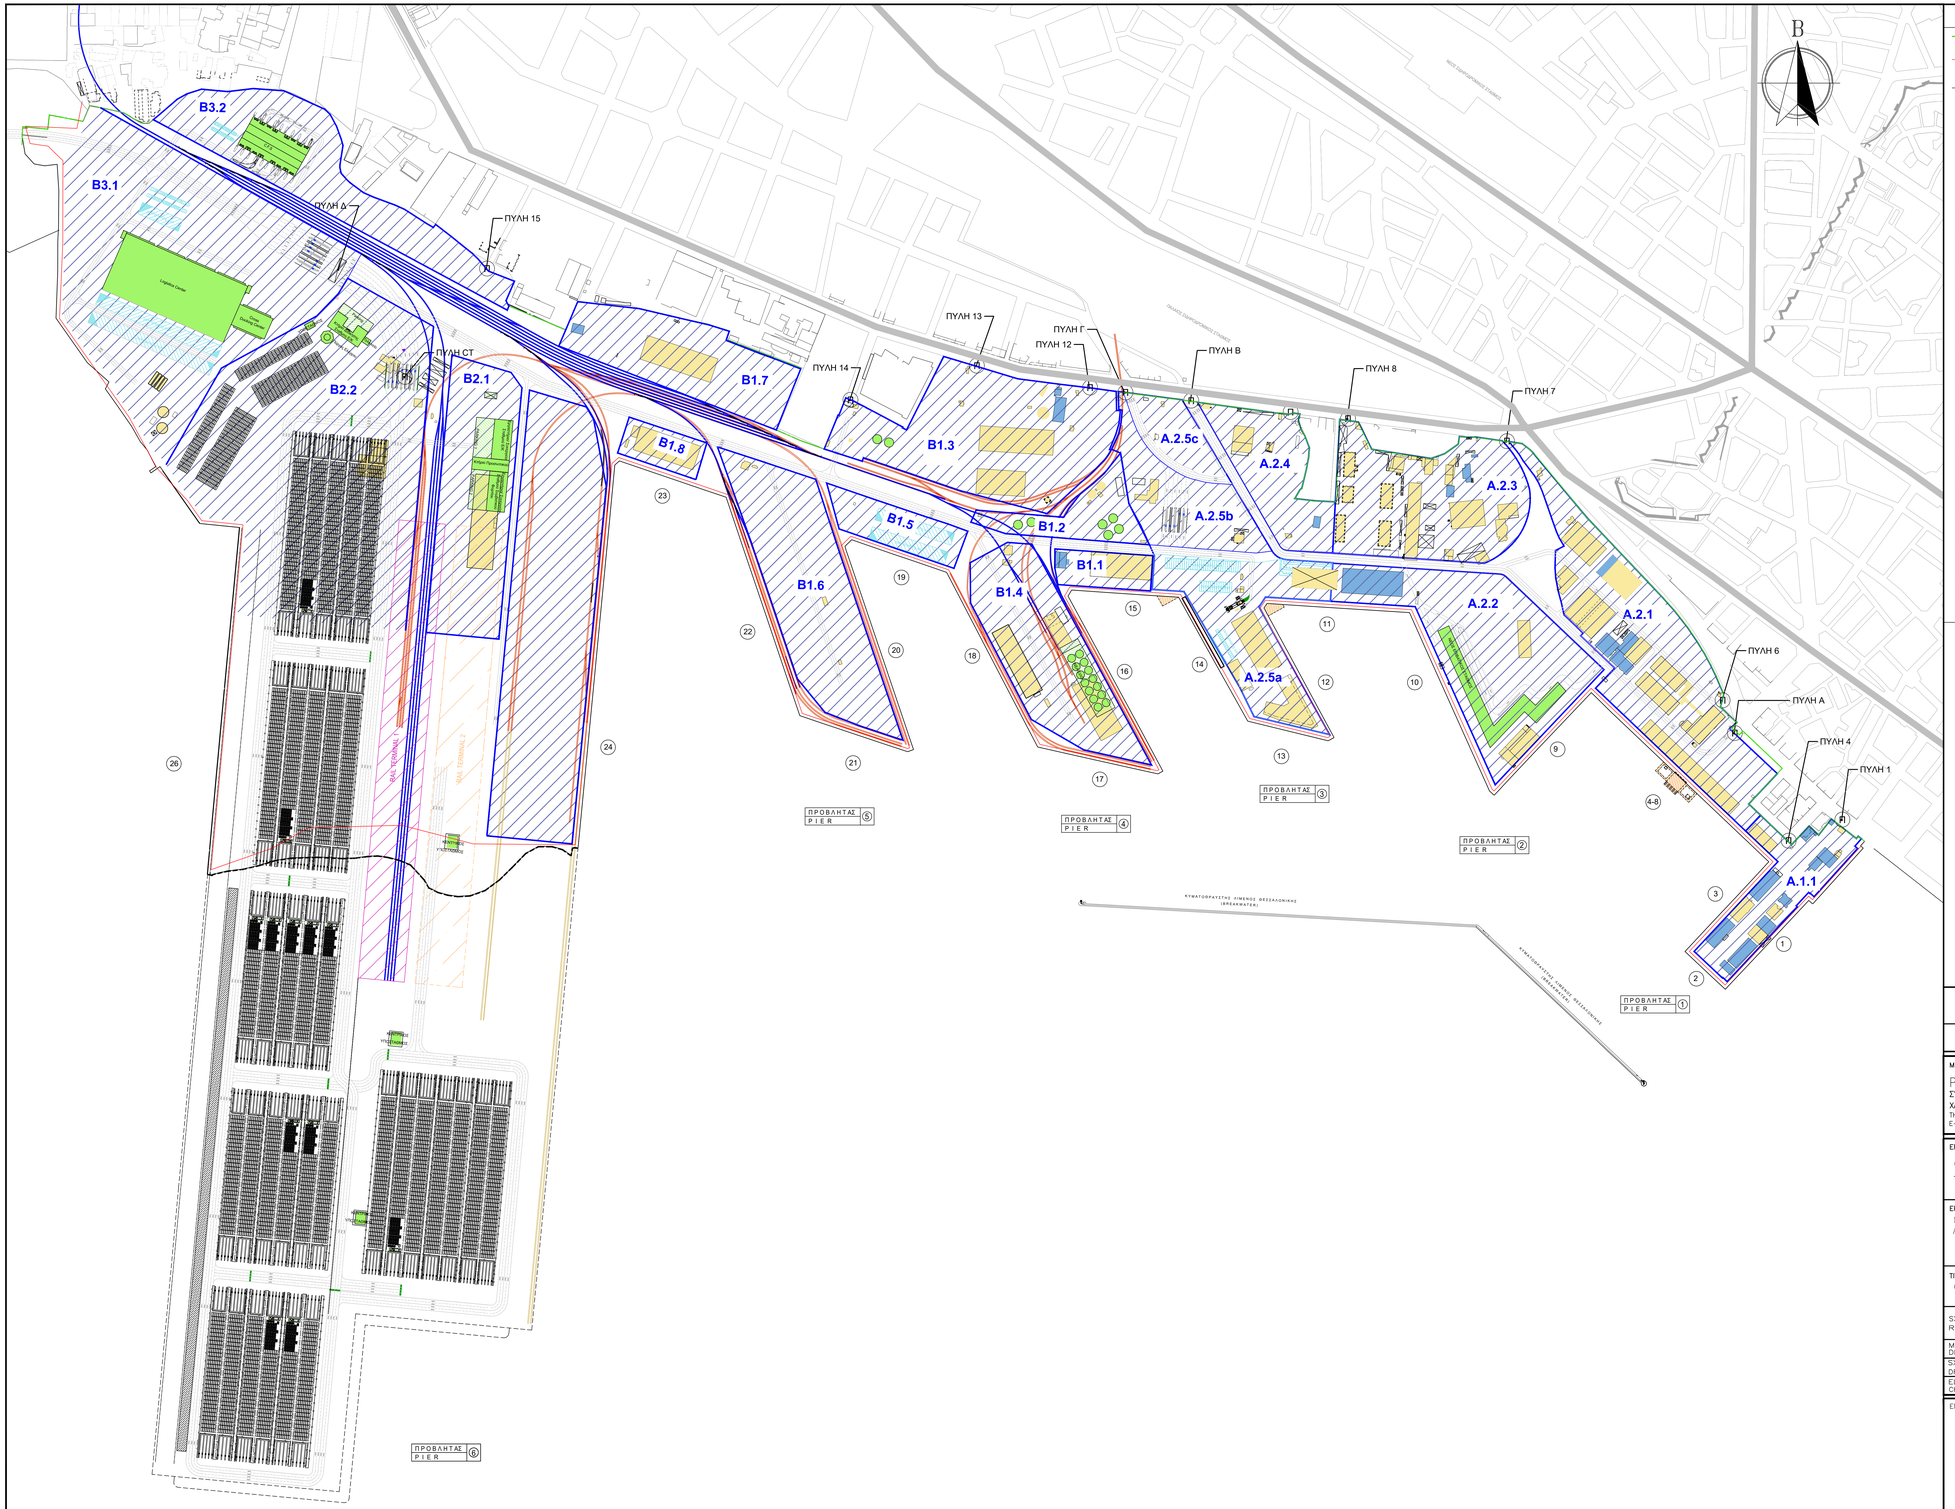

ΤΡΟΠΟΠΟΙΗΣΕΙΣ REVISIONS	ΗΜΕΡ/ΝΙΑ DATE	ΥΠΟΓΡΑΦΗ SIGNATURE

ΜΕΛΕΤΗΤΗΣ – DESIGNER :

ΡΟΓΚΑΝ ΚΑΙ ΣΥΝΕΡΓΑΤΕΣ Α.Ε.
ΣΥΜΒΟΥΛΟΙ ΜΕΛΕΤΩΝ ΚΑΙ ΕΠΙΒΛΕΨΕΩΝ
ΧΑΤΖΗΓΙΑΝΝΗ ΜΕΞΗ 5 – 15771 ΑΘΗΝΑ
ΤΗΛ 210–7783958, 7782405 FAX 01–7750629
E-mail: rogan@otenet.gr , Site: www.roganassoc.gr

ROGAN ASSOCIATES S.A.
DESIGN AND SUPERVISION CONSULTANTS
5 Chatzigianni Mexi St. – 15771 ATHENS – GREECE
TEL (30)-210–7783958, 7782405 FAX (30)-210–7750629

ΕΡΓΟΔΟΤΗΣ – CLIENT :

ΟΡΓΑΝΙΣΜΟΣ ΛΙΜΕΝΟΣ ΘΕΣΣΑΛΟΝΙΚΗΣ Α.Ε.
THESSALONIKI PORT AUTHORITY S.A.

ΕΡΓΟ – PROJECT :	ΑΡ. ΣΧΕΔΙΟΥ
ΜΕΛΕΤΗ ΠΡΟΓΡΑΜΜΑΤΙΚΟΥ ΣΧΕΔΙΟΥ (MASTER PLAN) ΛΙΜΕΝΟΣ ΘΕΣΣΑΛΟΝΙΚΗΣ	Λ607–6
	DWG No.
	ΤΡΟΠ. REV.
ΤΙΤΛΟΣ ΣΧΕΔΙΟΥ – TITLE OF DWG : ΟΡΙΖΟΝΤΙΟΓΡΑΦΙΑ ΠΡΟΤΕΙΝΟΜΕΝΗΣ ΓΕΝΙΚΗΣ ΔΙΑΤΑΞΗΣ ΛΙΜΕΝΑ	ΚΛΙΜΑΚΑ – SCALE 1:3.000
ΣΧΕΤΙΚΑ ΣΧΕΔΙΑ REFERENCES	ΗΜΕΡ. DATE 11/2022
ΜΕΛΕΤΗ ΑΡΟ: DESIGNED BY: Α. ΜΠΟΥΤΑΤΗ, Ε.ΚΥΠΡΑΙΟΥ, Σ.ΤΖΟΥΛΗ	ΤΑΙΚΑ MAT.
ΣΧΕΔΙΑΣΗ ΑΡΟ: DRAWN BY: Ε. ΚΥΠΡΑΙΟΥ, Α. ΣΤΑΜΑΤΙΑΔΗ	ΟΚΤΡΟΔ CONCR.
ΕΛΕΓΧΟΣ ΑΡΟ: CHECKED BY: Α. ΜΠΟΥΤΑΤΗ ANTONIOS BOUTATIS Digitally signed by ANTONIOS BOUTATIS Date: 2022.11.07 12:56:06 +02'00'	ΧΑΛΥΒΑΣ STEEL

ΕΓΚΡΙΣΗ / APPROVED BY :