


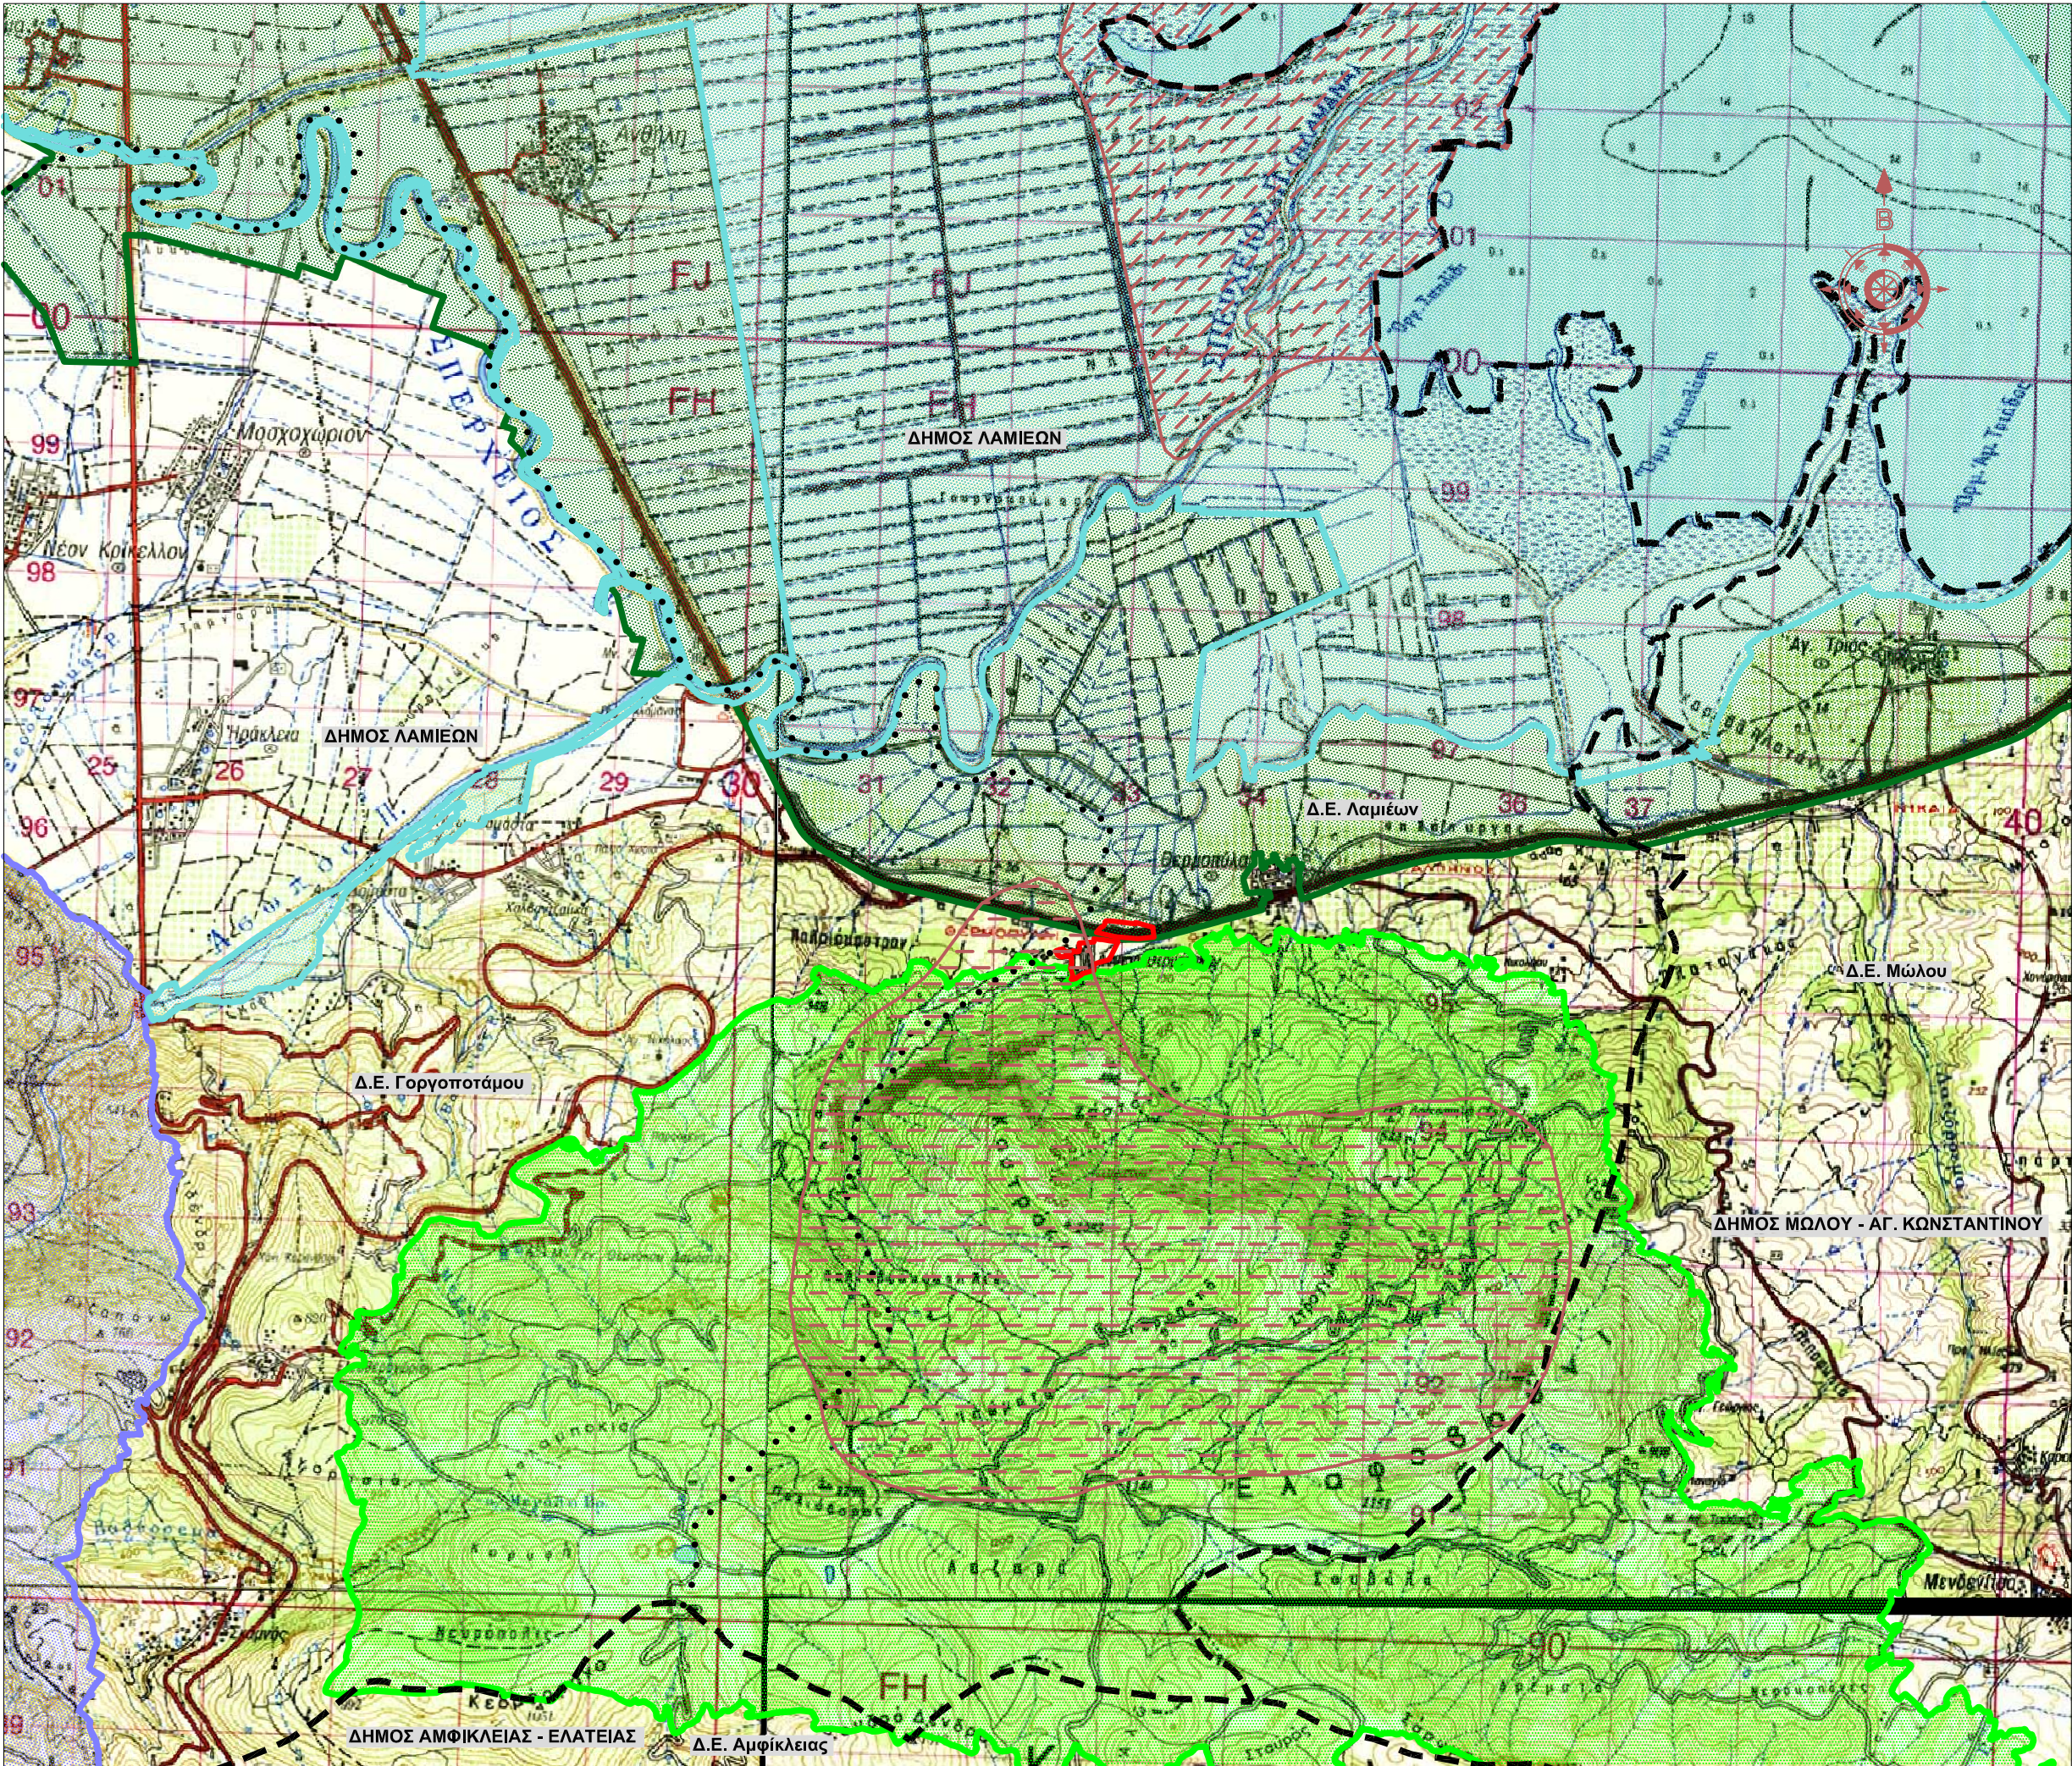

ΥΠΟΜΝΗΜΑ

Θέση του έργου

Περιοχή εφαρμογής Ε.Σ.Χ.Α.Δ.Α.

Όριο Δήμων

Όριο Δημοτικών Ενοτήτων

Όριο προστατευόμενης περιοχής GR2440006
"Όρος Καλλίδρομο" (Ε.Ζ.Δ. ή Σ.Α.Σ.)

Όριο προστατευόμενης περιοχής GR2440002
"Κοιλάδα και Εκβολές Σπερχείου - Μαλιακός Κόλπος" (Ε.Ζ.Δ. ή Σ.Α.Σ.)

Όριο προστατευόμενης περιοχής GR2440005
"Κάτω ρους και εκβολές Σπερχείου ποταμού" (Ζ.Ε.Π. ή Σ.Π.Α.)

Όριο προστατευόμενης περιοχής GR2440007
"Εθνικός Δρυμός Οίτης - Κοιλάδα Ασώπου" (Ζ.Ε.Π. ή Σ.Π.Α.)

Καταφύγιο Άγριας Ζωής
"Όρος Καλλίδρομου" (ΦΕΚ 856/Β/1976)

Καταφύγιο Άγριας Ζωής
"Εκβολές Σπερχείου - Ανθήλη - Ροδίτσα" (ΦΕΚ 343/Β/1987)

Υπόβαθρο: Απόσπασμα φύλλων χάρτη της Γ.Υ.Σ., κλίμακας 1:50.000,
Φ.Χ. Αμφίκλεια, Αμφισσα, Λαμία, Στυλίσ

ΕΤΑΙΡΕΙΑ ΜΕΛΕΤΩΝ
ΣΑΜΑΡΑΣ & ΣΥΝΕΡΓΑΤΕΣ
ΣΥΜΒΟΥΛΟΙ ΜΗΧΑΝΙΚΟΙ

26^{ος} ΟΚΤΩΒΡΙΟΥ 43 - Εμπορικό Κέντρο "LIMANI CENTER"- Περιοχή **FIX** - Τ.Κ 546.27 - **ΘΕΣ/ΝΙΚΗ**
Τηλ : (2310) 552.110 - 552.144 - 552.107 - Fax : (2310) 552.107 e-mail : info@samaras-co.gr

ΕΡΓΟΔΟΤΗΣ :

ΤΑΜΕΙΟ ΑΞΙΟΠΟΙΗΣΗΣ ΙΔΙΩΤΙΚΗΣ
ΠΕΡΙΟΥΣΙΑΣ ΤΟΥ ΔΗΜΟΣΙΟΥ (ΤΑΙΠΕΔ)

ΕΡΓΟ :

ΣΤΡΑΤΗΓΙΚΗ ΜΕΛΕΤΗ ΠΕΡΙΒΑΛΛΟΝΤΙΚΩΝ ΕΠΙΠΤΩΣΕΩΝ
ΕΙΔΙΚΟΥ ΣΧΕΔΙΟΥ ΧΩΡΙΚΗΣ ΑΝΑΠΤΥΞΗΣ ΔΗΜΟΣΙΟΥ
ΑΚΙΝΗΤΟΥ (Ε.Σ.Χ.Α.Δ.Α.) ΙΑΜΑΤΙΚΗΣ ΠΗΓΗΣ ΛΟΥΤΡΩΝ
ΘΕΡΜΟΠΥΛΩΝ

ΘΕΣΗ ΕΡΓΟΥ :

ΚΟΙΝΟΤΗΤΑ ΘΕΡΜΟΠΥΛΩΝ - Δ.Ε. ΛΑΜΙΕΩΝ
Δ. ΛΑΜΙΕΩΝ - Π.Ε. ΦΘΙΩΤΙΔΑ

ΜΕΛΕΤΗΤΕΣ
ΕΡΓΟΥ

ΔΗΜΗΤΡΗΣ Ν. ΣΑΜΑΡΑΣ
Διπλ. ΜΗΧ/ΓΟΣ - ΗΛΕΚ/ΓΟΣ ΜΗΧΑΝΙΚΟΣ

ΣΤΑΔΙΟ ΜΕΛΕΤΗΣ: ΣΤΡΑΤΗΓΙΚΗ ΜΕΛΕΤΗ ΠΕΡΙΒΑΛΛΟΝΤΙΚΩΝ ΕΠΙΠΤΩΣΕΩΝ

ΧΡΟΝΟΣ ΜΕΛΕΤΗΣ	Θ Ε Μ Α Σ Χ Ε Δ Ι Ο Υ	ΚΩΔ. ΕΡΓΟΥ
ΝΟΕΜΒΡΙΟΣ 2021	ΧΑΡΤΗΣ ΕΥΡΥΤΕΡΗΣ ΠΕΡΙΟΧΗΣ	ΠΕ-797
ΚΛΙΜΑΚΑ		ΑΡΙΘ. ΣΧΕΔΙΟΥ
1:50.000		ΠΕ-1

ΥΠΟΓΡΑΦΗ / ΣΦΡΑΓΙΔΑ ΜΗΧΑΝΙΚΩΝ

ΣΑΜΑΡΑΣ & ΣΥΝΕΡΓΑΤΕΣ Α.Ε.-ΣΥΜΒΟΥΛΟΙ ΜΗΧΑΝΙΚΟΙ
ΣΑΜΑΡΑΣ & ΣΥΝΕΡΓΑΤΕΣ ΑΝΩΝΥΜΗ ΕΤΑΙΡΕΙΑ ΜΕΛΕΤΩΝ & ΣΥΜΒΟΥΛΩΝ
26^{ος} ΟΚΤΩΒΡΙΟΥ 43, Τ.Κ. 546.27 - ΘΕΣΣΑΛΟΝΙΚΗ
ΤΗΛ.: 2310 552110, 2310 552144 - FAX: 2310 552107
Α.Φ.Μ.: 998975567 - Δ.Ο.Υ.: Φ.Α.Ε. ΘΕΣΣΑΛΟΝΙΚΗΣ
ΑΡ. Γ.Ε.ΜΗ.: 117398504000 - Α.Μ. Τ.Ε.Ε.: 7037