



Φωτογραφία 1: Το κτίριο διοίκησης του Ιππικού Κέντρου



Φωτογραφία 2: Εξωτερική άποψη των κερκίδων της Αρένας Υπερπήδησης Εμποδίων (Jumping)



Φωτογραφία 3: Εσωτερική άποψη των κερκίδων της Αρένας Υπερπήδησης Εμποδίων (Jumping) και του αγωνιστικού χώρου



Φωτογραφία 4: Η ανοιχτή Αρένα Υπερπήδησης Εμποδίων (Jumping)



Φωτογραφία 5: Εξωτερική όψη της κλειστής αρένας του Ιππικού Κέντρου



Φωτογραφία 6: Το εσωτερικό της κλειστής αρένας του Ιππικού Κέντρου



Φωτογραφία 7: Η Αρένα Ιππικής Δεξιτεχνίας (Dressage).



Φωτογραφία 8: Άποψη του χώρου από τις εξέδρες της Αρένας Ιππικής Δεξιτεχνίας. Στο βάθος διακρίνεται ο λόφος του ελικοδρόμιου.



Φωτογραφία 9: Ανοιχτή αρένα προπόνησης.




Φωτογραφία 9: Το κτιριακό συγκρότημα των σταύλων.



Φωτογραφία 10 Άποψη του πάρκου του Ιππικού Τρίαθλου. Στο βάθος διακρίνεται το λατομείο στο λόφο της Μερέντας.



Φωτογραφία 11: Η τεχνητή λίμνη στο πάρκο Ιππικού Τρίαθλου.

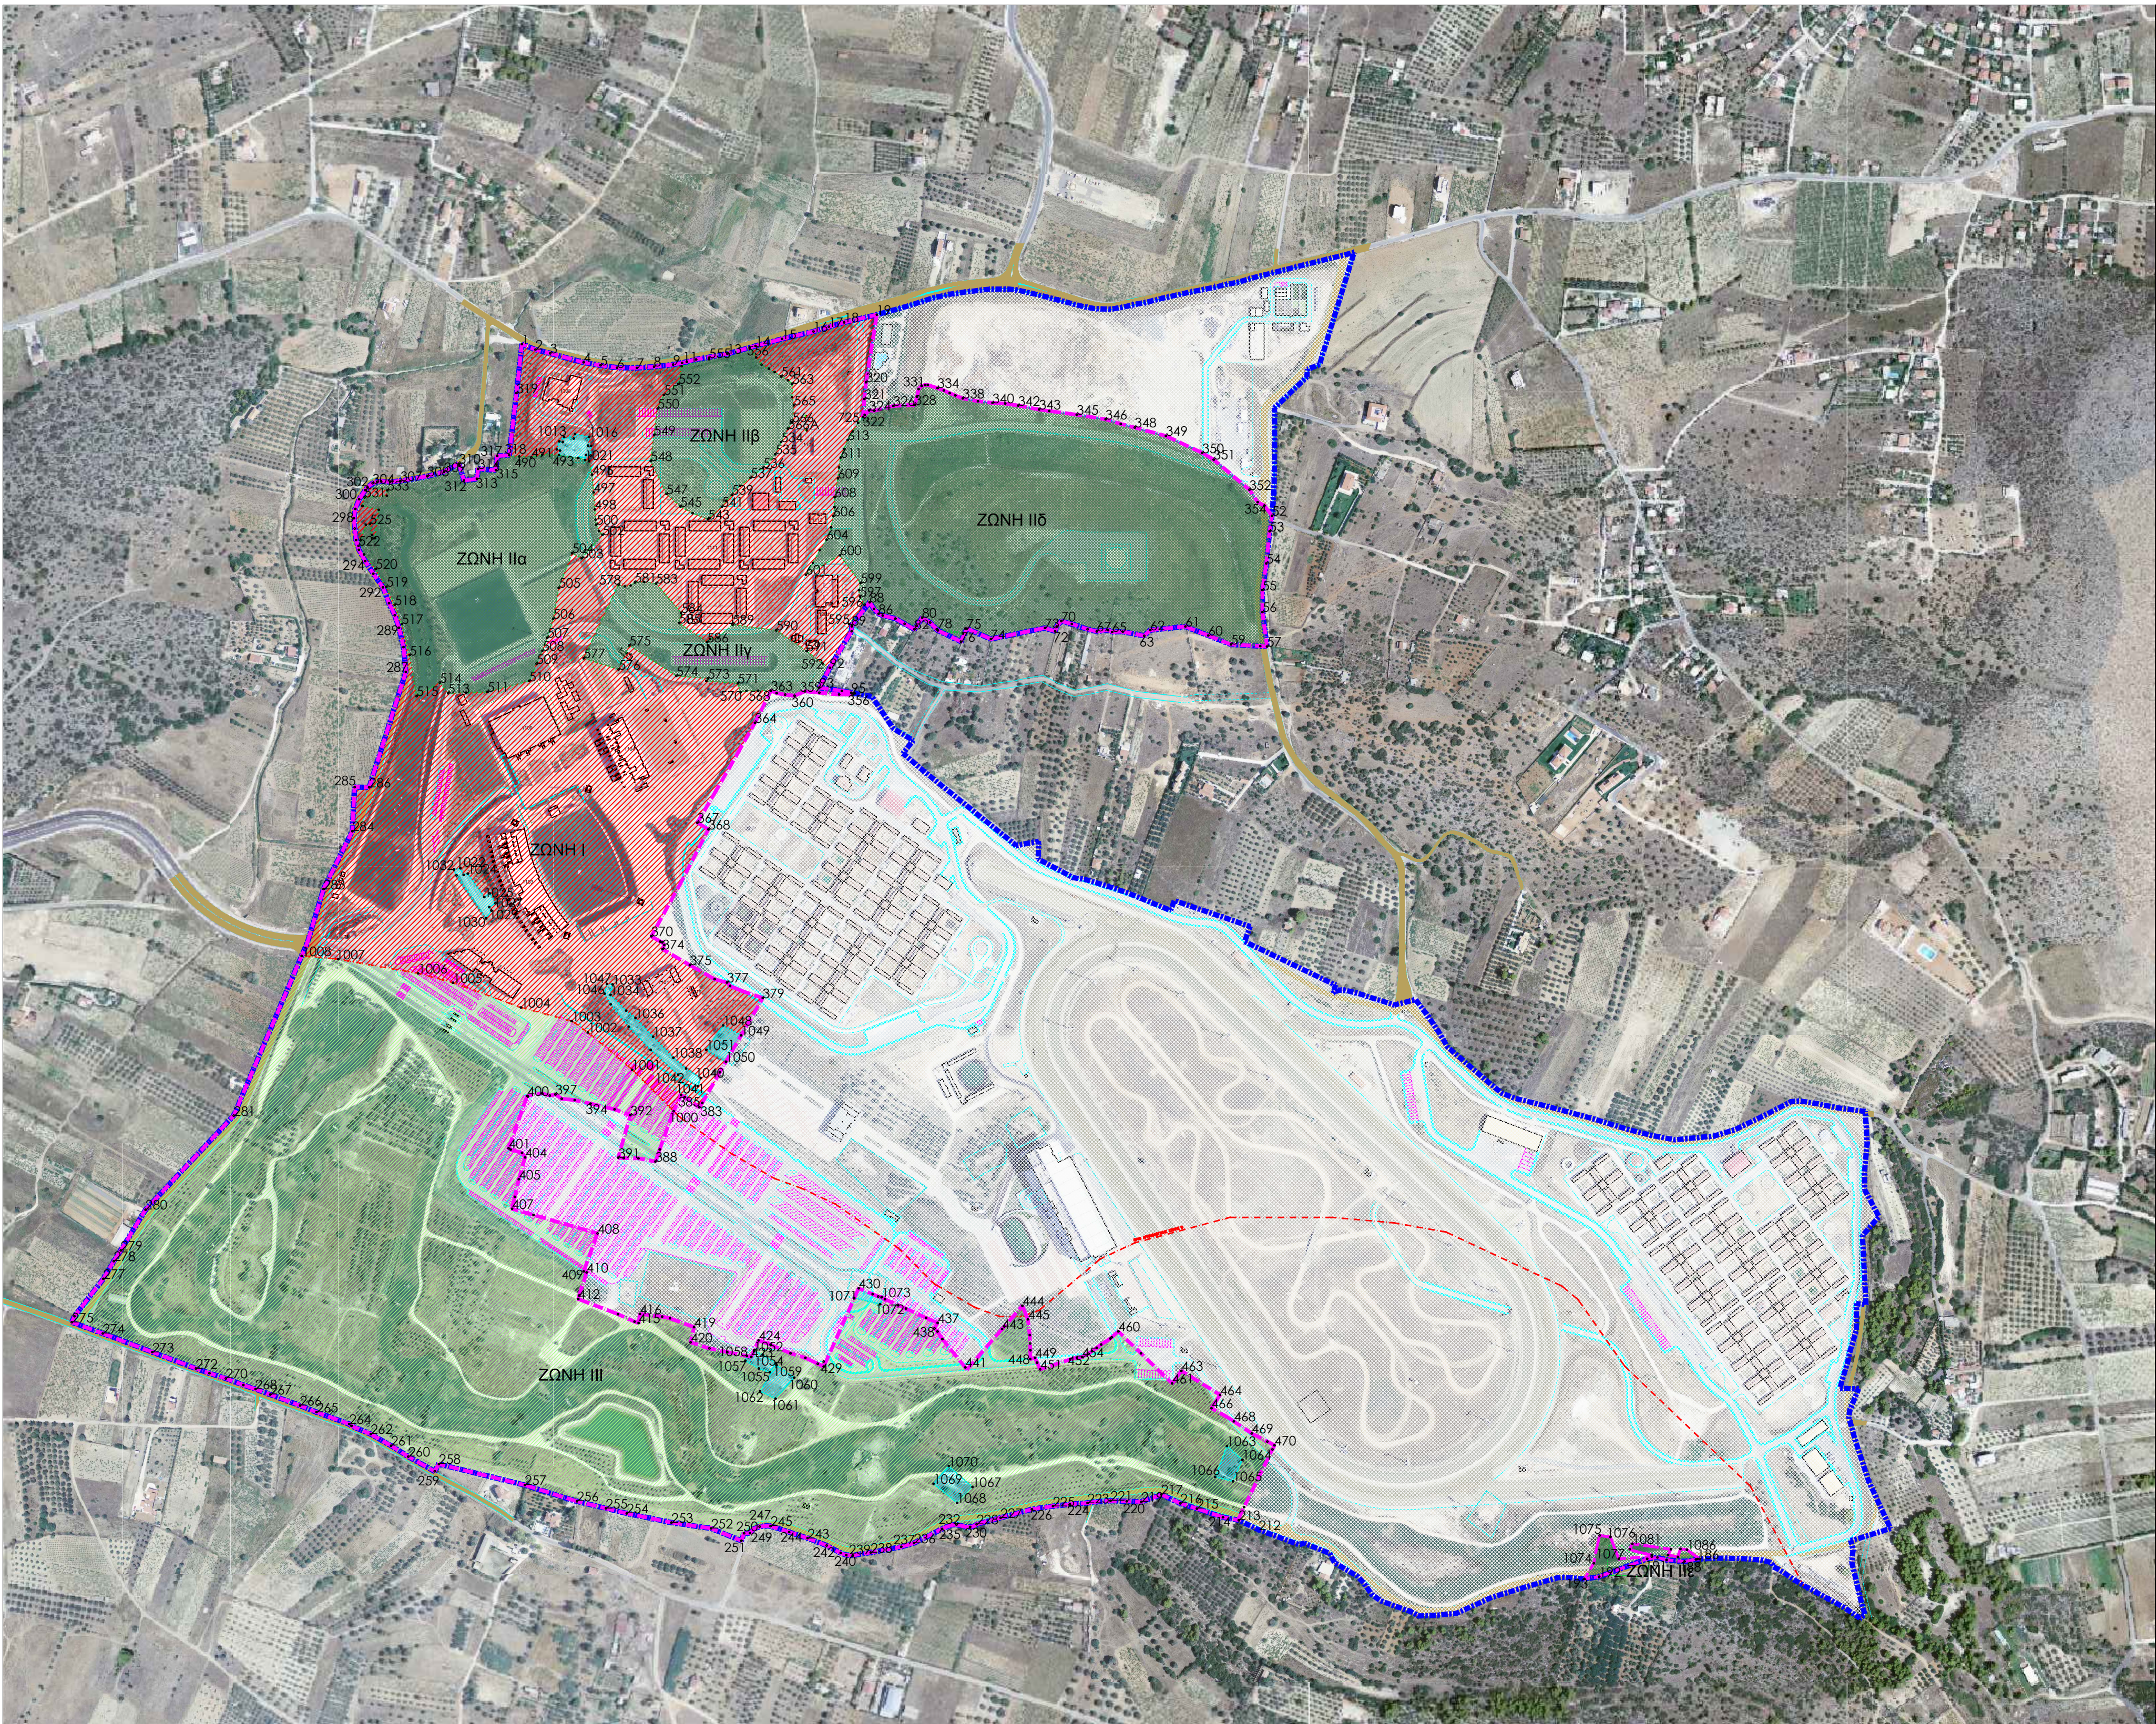

ΠΙΝΑΚΑΣ ΕΠΙΦΑΝΕΙΩΝ ΙΔΙΟΚΤΗΣΙΑΣ ΤΑΙΠΕΔ			
Α/Α	ΠΕΡΙΓΡΑΦΗ	ΠΑΡΑΤΗΡΗΣΕΙΣ	ΕΜΒΑΔΟΝ (τ.μ.)
1-2-...	12-555-554-...534-566A-566-...556-14-...19-320-321-322-725-614-...595-90-91-92-591-...567-363-...379-1049-1050-381-...385-1-1000-...1008-283-...302-533-...490-318-319-1	ΤΜΗΜΑ ΙΔΙΟΚΤΗΣΙΑΣ ΤΑΙΠΕΔ	305.514,05
2	490-491-...533-302-303-...318-490	ΤΜΗΜΑ ΙΔΙΟΚΤΗΣΙΑΣ ΤΑΙΠΕΔ	63.334,25
3	555-554-...534-566A-566-565-...556-13-555	ΤΜΗΜΑ ΙΔΙΟΚΤΗΣΙΑΣ ΤΑΙΠΕΔ	26.053,11
4	363-567-568-...592-92-93-...95-356-357-...4-362-363	ΤΜΗΜΑ ΙΔΙΟΚΤΗΣΙΑΣ ΤΑΙΠΕΔ	21.162,22
5	322-323-...354-52-53-...90-595-596-...614-5-725-322	ΤΜΗΜΑ ΙΔΙΟΚΤΗΣΙΑΣ ΤΑΙΠΕΔ	138.555,04
6	186-187-...193-1074-1075-...1086-186	ΤΜΗΜΑ ΙΔΙΟΚΤΗΣΙΑΣ ΤΑΙΠΕΔ	2.500,00
7	1000-387-388-...422-1058-423-1052-424-425-...429-1071-430-...433-1073-434-...471-213-7-...281-1008-1007-...1001-1000	ΤΜΗΜΑ ΙΔΙΟΚΤΗΣΙΑΣ ΤΑΙΠΕΔ	472.453,20

ΠΡΟΤΕΙΝΟΜΕΝΟΙ ΟΡΟΙ ΚΑΙ ΠΕΡΙΟΡΙΣΜΟΙ ΔΟΜΗΣΗΣ

Χωρικός Προορισμός: Θεματικό Πάρκο- Αναψυχή
Μ.Σ.Δ. : 0,15
Επιτρεπόμενη Κάλυψη : 15%
Μέγιστο Επιτρεπόμενο Ύψος 15,00μ.
Ειδικά για τις αθλητικές εγκαταστάσεις Μέγιστο Επιτρεπόμενο Ύψος 35,00μ.
Ειδικά για τις ενοδοχειακές εγκαταστάσεις Μέγιστο Επιτρεπόμενο Ύψος 21,00μ.
Ειδικά για τις ενοδοχειακές εγκαταστάσεις Μέγιστο Επιτρεπόμενος Αριθμός Ορόφων 5

Στη ζώνη I Θεματικό Πάρκο- Αναψυχή (όπως προβλέπεται στο άρθρο 11 παρ. Β σημείο 1 του νόμου 3986/Α/2011 όπως τροποποιήθηκε με τον Ν. 4092/12) επιτρέπεται :

α) Εμπορικά καταστήματα, καταστήματα παροχής υπηρεσιών
β) Κοινωνική πρόνοια
γ) Γραφεία
δ) Κατοικία
στ) Εκπαίδευση
ζ) Αθλητικές εγκαταστάσεις
η) Πολιτιστικές εγκαταστάσεις
θ) Θεραπευτικοί χώροι
ι) Περιβαλλοντική (μόνο για τις χρήσεις του αθλητικού κέντρου)
ια) Χώροι συνάθροισης κοινού
ιβ) Εστίαση
ιγ) Αναψυκτήρια
ιδ) Στάθμευση (κτίρια - γήπεδα)
ιε) Εγκαταστάσεις εκθεσιακών χώρων
ις) Τουριστικά καταλύματα και λοιπές τουριστικές εγκαταστάσεις και υποδομές
ιζ) Κάθε άλλη συνάφης χρήση, η οποία δεν μεταβάλλει το γενικό προορισμό του ακινήτου.

Δεν επιτρέπεται :

α) Υπεραγορές, πολυκαταστήματα, εμπορικά κέντρα
β) Ασφάλειες, Κοινωνικές Οργανισμοί
γ) Διοίκηση
δ) Κέντρα διασκέδασης, αναψυχής
ε) επιχειρήσεις εφοδιαστικής αλυσίδας (logistics), αποθήκες.

ΥΠΟΜΝΗΜΑ

ΟΡΙΟ ΑΠΑΛΛΟΤΡΙΩΜΕΝΗΣ ΕΚΤΑΣΗΣ

ΟΡΙΟ ΕΣΧΑΔΑ

ΟΡΙΟ ΑΡΧΑΙΟΛΟΓΙΑΣ (ΦΕΚ 302/Β/1989)

ΖΩΝΗ I ΘΕΜΑΤΙΚΟΥ ΠΑΡΚΟΥ-ΑΝΑΨΥΧΗΣ

ΖΩΝΗ II ΔΑΣΙΚΗΣ ΠΡΟΣΤΑΣΙΑΣ

ΖΩΝΗ III ΠΑΡΚΟΥ

ΑΡΧΑΙΟΛΟΓΙΚΟΣ ΧΩΡΟΣ

ΠΕΡΙΟΧΗ ΕΚΤΟΣ ΕΣΧΑΔΑ

ΕΠΙΣΤ.

ΟΛΥΜΠΙΑΚΟ ΙΠΠΙΚΟ ΚΕΝΤΡΟ ΜΑΡΚΟΠΟΥΛΟΥ

ΘΕΣΗ ΜΕΡΕΝΤΑ, ΔΗΜΟΣ ΜΑΡΚΟΠΟΥΛΟΥ ΑΤΤΙΚΗΣ

ΜΕΛΕΤΗΤΗΣ:



ΑΤΤΙΚΕΣ ΠΕΡΙΒΑΛΛΟΝΤΙΚΕΣ ΑΝΑΠΤΑΣΕΙΣ Α.Ε.

ΕΚΔΟΣ ΜΕΛΕΤΗΣ:

ΠΟΛΕΟΔΟΜΙΚΗ

ΑΡΧ. ΕΚΔΟΣΤ.

ΕΚΔΟΣ ΕΚΔΟΣΤ.


ΕΙΔΙΚΟ ΣΧΕΔΙΟ ΧΩΡΙΚΗΣ ΑΝΑΠΤΥΞΗΣ ΔΗΜΟΣΙΩΝ ΑΚΙΝΗΤΩΝ (Ε.Σ.Χ.Α.Δ.Α.) ΠΟΛΕΟΔΟΜΙΚΗ ΟΡΓΑΝΩΣΗ

ΣΕΠΤ. 2014

ΕΣΚΑΛΑΚΑ 1:5000

ΕΞΑΡΤΗΛΑ:

ΥΠΟΓΡΑΦΗ:

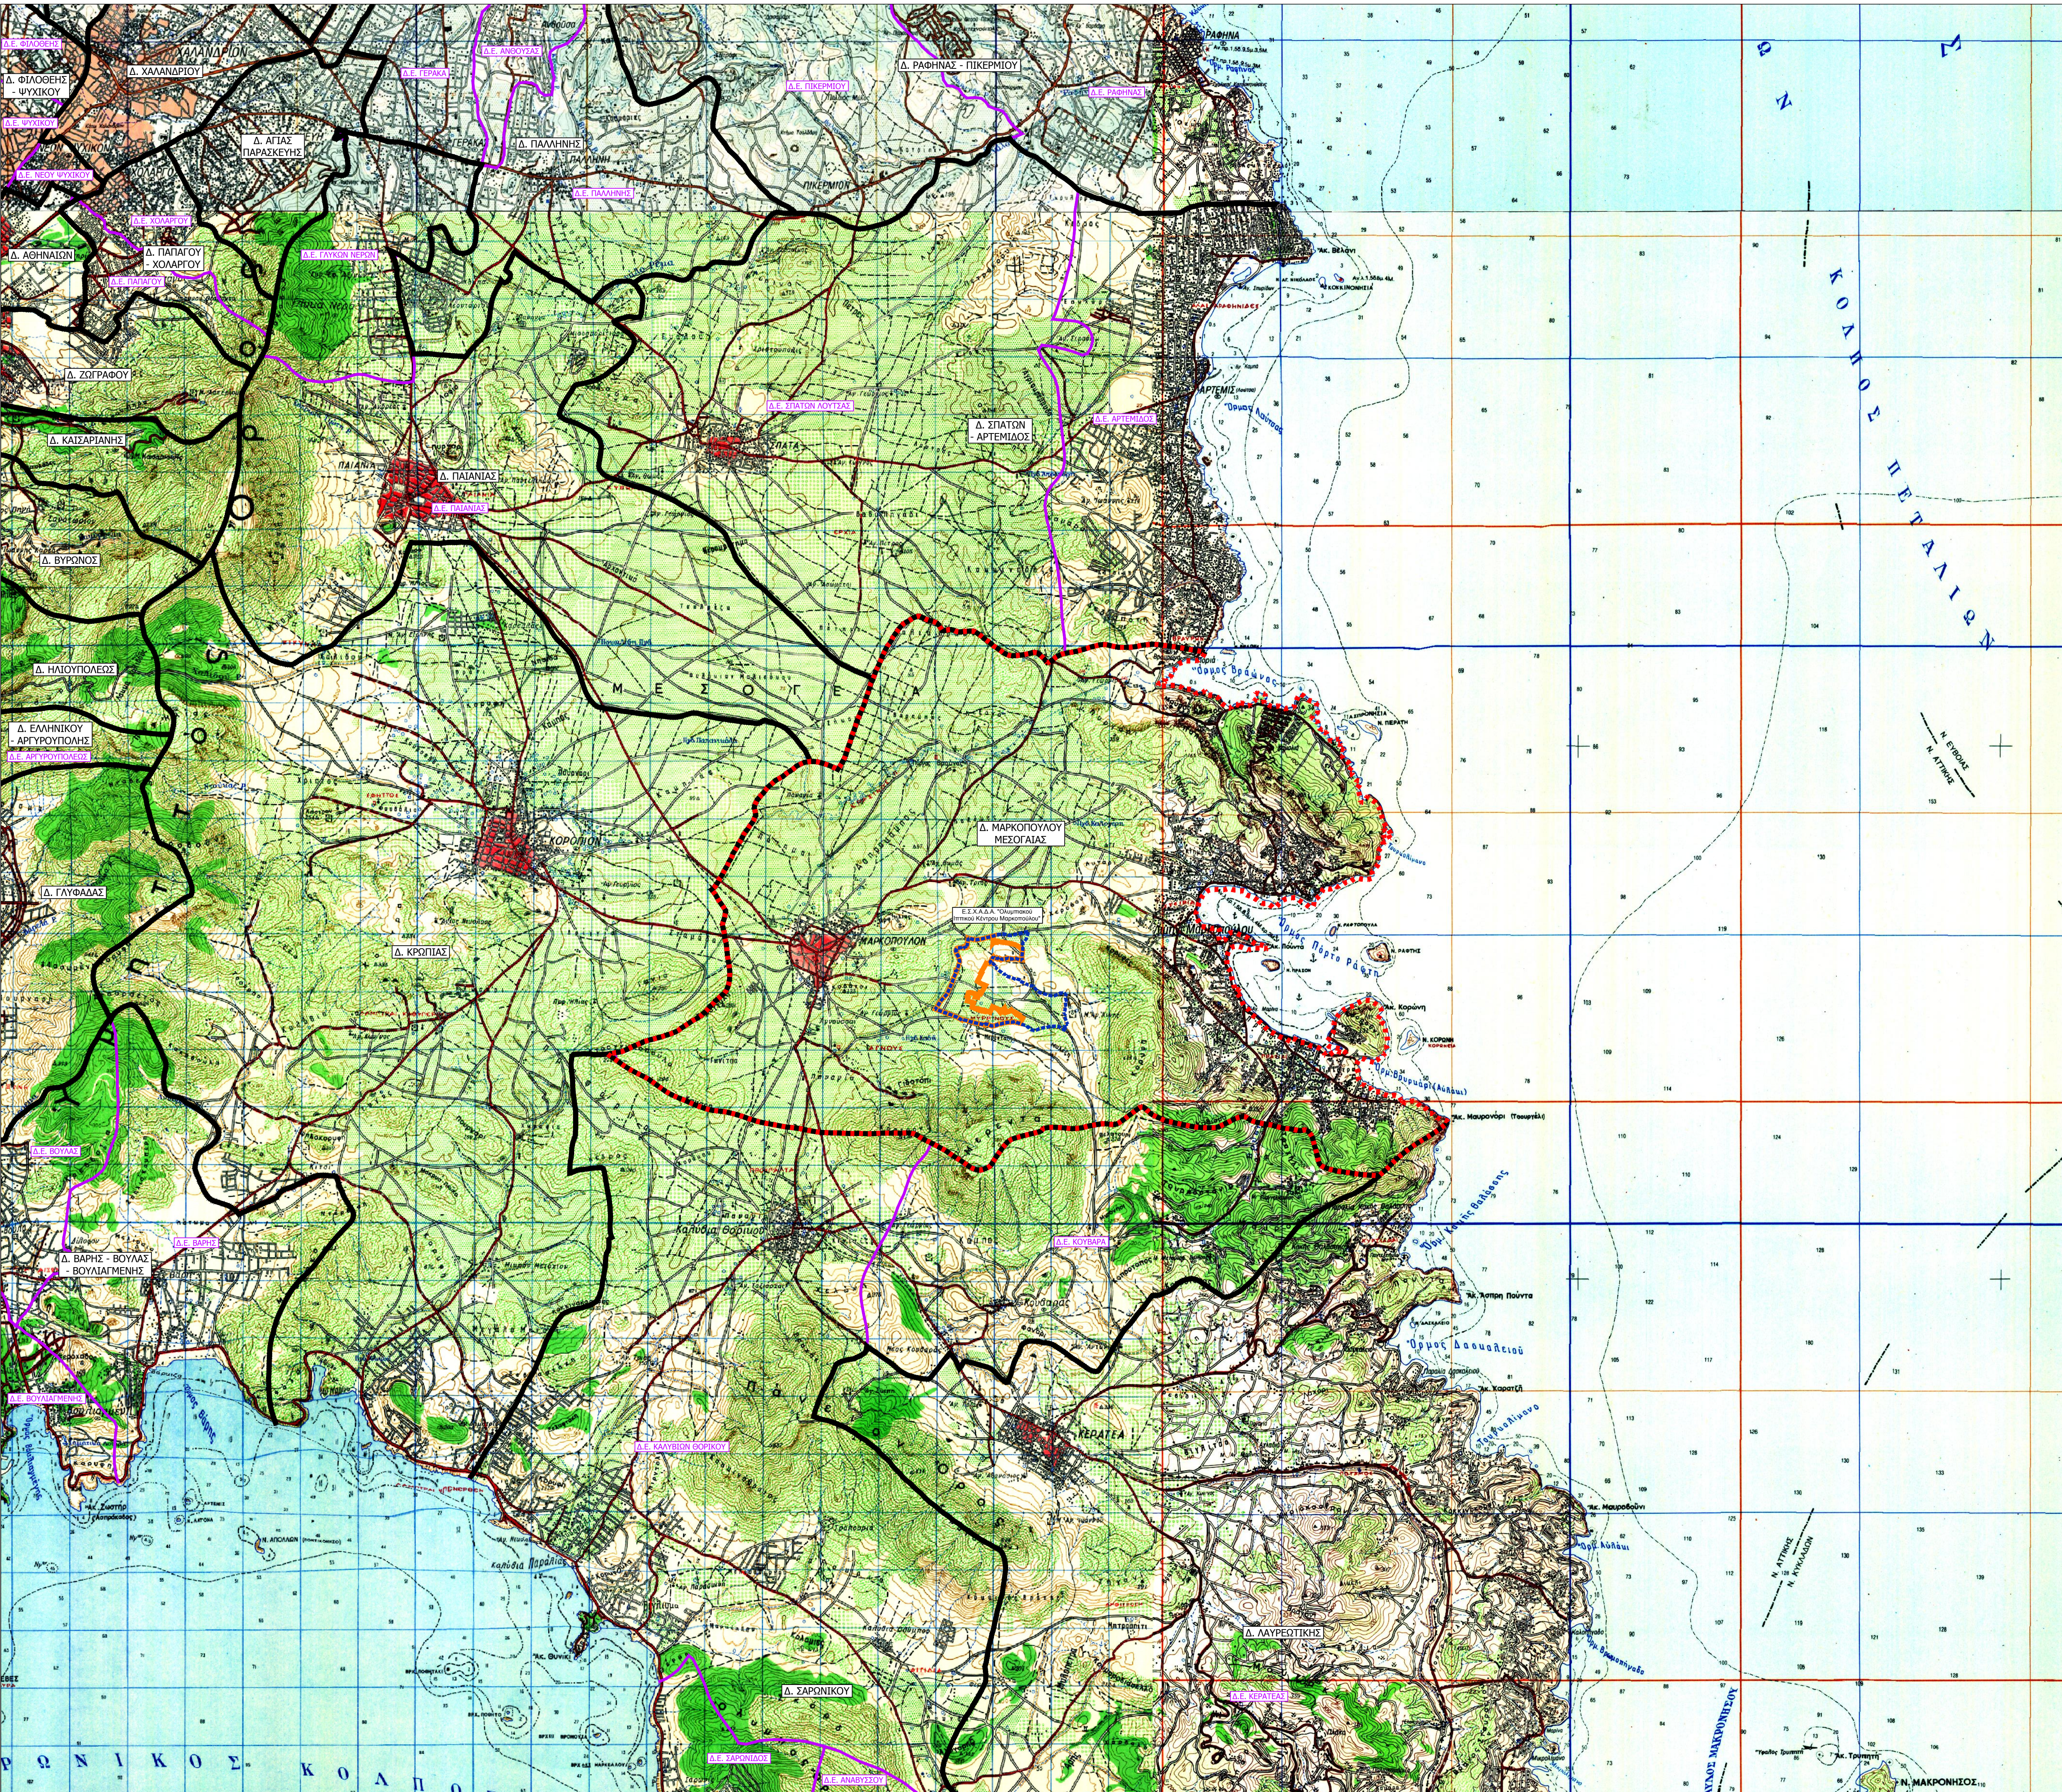


ΥΠΟΜΝΗΜΑ ΕΡΓΟΥ

- Όριο άμεσης περιοχής μελέτης (όρια Ε.Σ.Χ.Α.Δ.Α.)
- Όριο ευρύτερης περιοχής μελέτης (Δήμος Μαρκοπούλου - Μεσογαίας)
- Όριο Ολυμπιακού Ιππικού Κέντρου Μαρκοπούλου

Σχέδιο ΚΑΛΛΙΚΡΑΤΗΣ (Ν. 3852/2010)

- Όριο Δήμου
- Όριο Δημοτικής Ενότητας

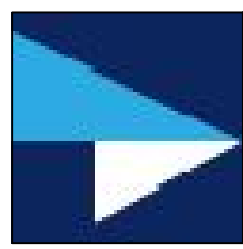

ΤΑΜΕΙΟ ΑΞΙΟΠΟΙΗΣΗΣ ΙΔΙΩΤΙΚΗΣ
ΠΕΡΙΟΥΣΙΑΣ ΤΟΥ ΔΗΜΟΣΙΟΥ
(Τ.Α.Ι.ΠΕ.Δ.)

ΣΤΡΑΤΗΓΙΚΗ ΜΕΛΕΤΗ
ΠΕΡΙΒΑΛΛΟΝΤΙΚΩΝ ΕΠΙΠΤΩΣΕΩΝ
ΓΙΑ ΤΟ ΕΙΔΙΚΟ ΣΧΕΔΙΟ ΧΩΡΙΚΗΣ ΑΝΑΠΤΥΞΗΣ
ΔΗΜΟΣΙΩΝ ΑΚΙΝΗΤΩΝ (Ε.Σ.Χ.Α.Δ.Α.)
"ΟΛΥΜΠΙΑΚΟ ΙΠΠΙΚΟ ΚΕΝΤΡΟ ΜΑΡΚΟΠΟΥΛΟΥ"

ΘΕΜΑ ΣΧΕΔΙΟΥ :

ΧΑΡΤΗΣ ΠΡΟΣΑΝΑΤΟΛΙΣΜΟΥ

ΑΡ. ΣΧΕΔΙΟΥ

1

ΚΑΙΜΑΚΑ

1:50.000

ΜΕΛΕΤΗΤΕΣ :

ENVECO Α.Ε.



ΠΡΟΣΤΑΣΙΑ, ΔΙΑΧΕΙΡΙΣΗ ΚΑΙ
ΟΙΚΟΝΟΜΙΑ ΠΕΡΙΒΑΛΛΟΝΤΟΣ

ΕΝΕΥΣΟ ΑΝΩΝΥΜΗ ΕΤΑΙΡΙΑ ΠΡΟΣΧΕΣΗ
ΚΑΙ ΔΙΑΧΕΙΡΙΣΗ ΠΕΡΙΒΑΛΛΟΝΤΟΣ

ΑΘΗΝΑ, ΝΟΕΜΒΡΙΟΣ 2014

Υπόβαθρο: Φύλλο Χάρτη Ι.Γ.Μ.Ε. "Κορωπί - Πλάκα", κλίμακα 1/50.000

Υπόβαθρο: Φύλλο Χάρτη Ι.Γ.Μ.Ε. "Κορωπί - Πλάκα", κλίμακα 1/50.000

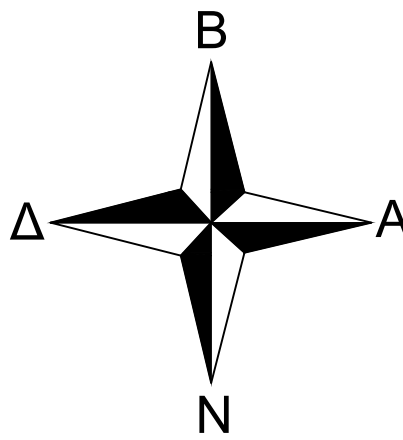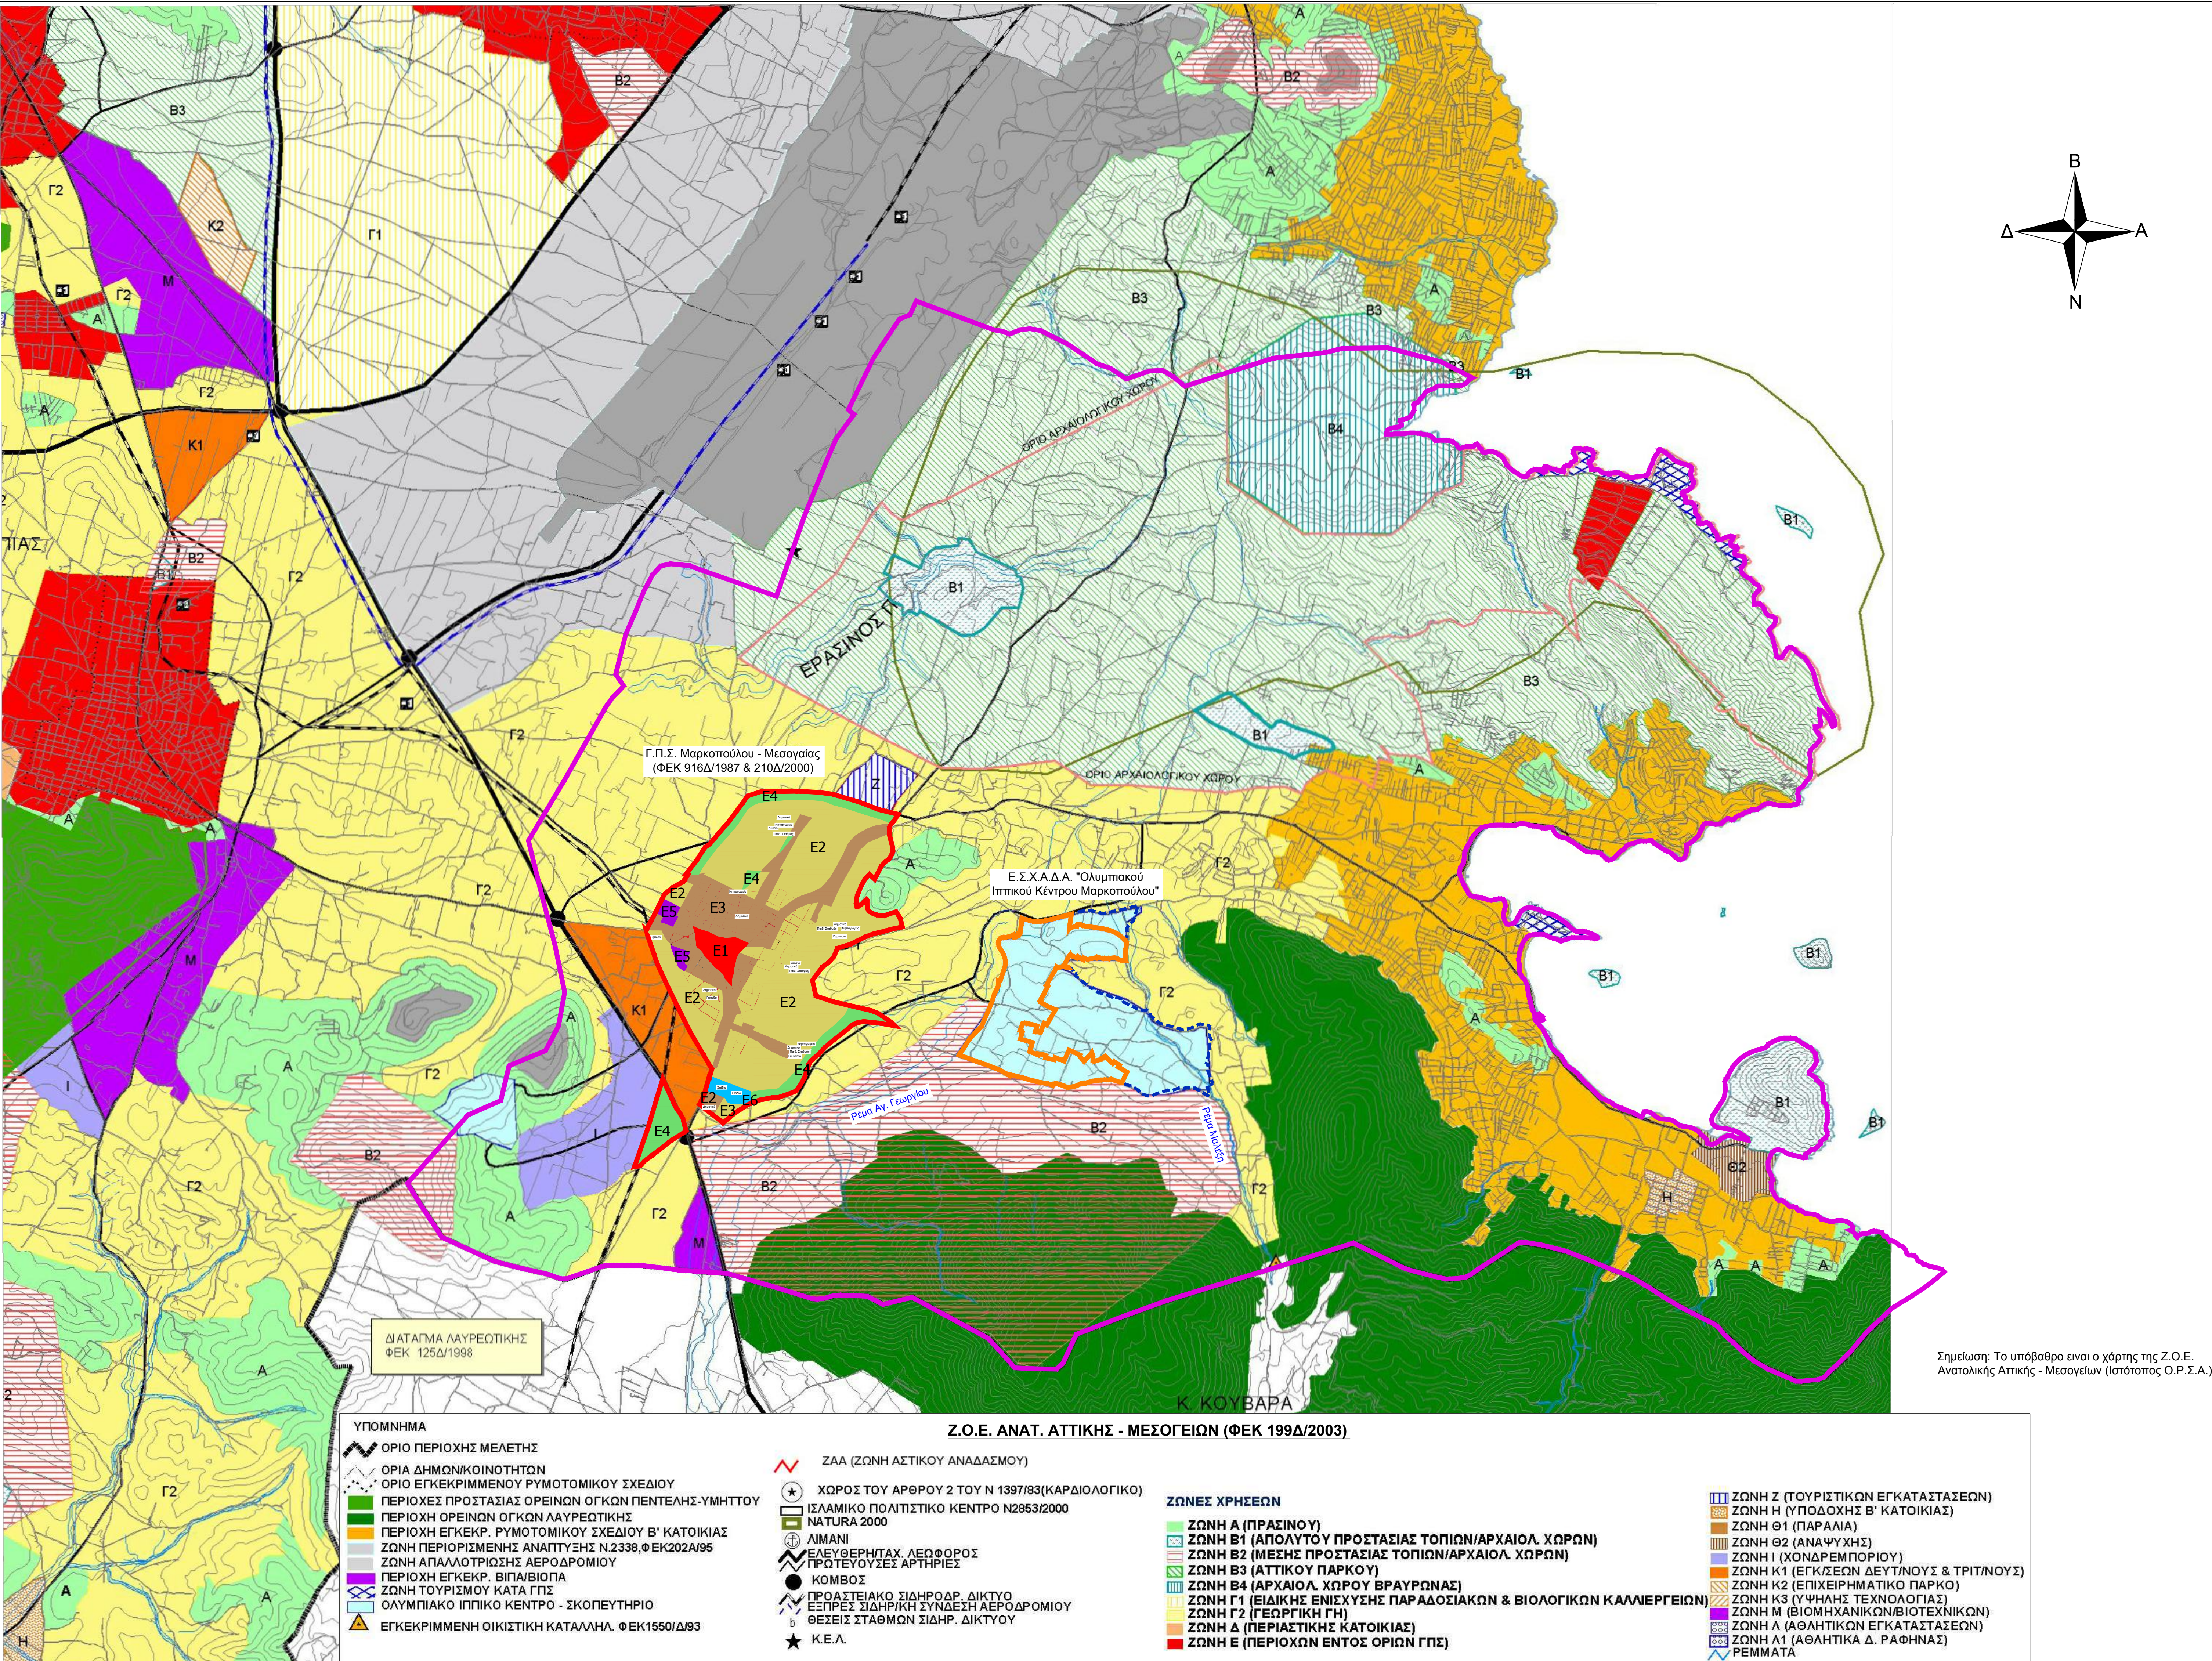


ΥΠΟΜΝΗΜΑ ΕΡΓΟΥ

- Οριο άμεσης περιοχής μελέτης (όρια Ε.Σ.Χ.Α.Δ.Α.)
- Οριο ευρύτερης περιοχής μελέτης (Δήμος Μαρκοπούλου Μεσαλίας)
- Οριο Ολυμπιακού Ιππικού Κέντρου Μαρκοπούλου

ΖΩΝΕΣ Γ.Π.Σ. ΜΑΡΚΟΠΟΥΛΟΥ (ΦΕΚ 916Δ/1987 & 210Δ/2000)

- Ε1 ΖΩΝΗ Ε1 (ΚΕΝΤΡΟ ΔΗΜΟΥ)
- Ε2 ΖΩΝΗ Ε2 (ΑΜΙΓΗΣ ΚΑΤΟΙΚΙΑ)
- Ε3 ΖΩΝΗ Ε3 (ΓΕΝΙΚΗ ΚΑΤΟΙΚΙΑ)
- Ε4 ΖΩΝΗ Ε4 (ΑΣΤΙΚΟ ΠΡΑΣΙΝΟ)
- Ε5 ΖΩΝΗ Ε5 (ΒΙΟΠΑ ΠΟΥ ΠΑΡΑΜΕΝΟΥΝ)
- Ε6 ΖΩΝΗ Ε6 (ΑΘΛΗΤΙΣΜΟΣ)

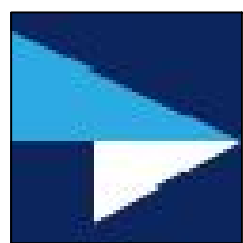

ΤΑΜΕΙΟ ΑΞΙΟΠΟΙΗΣΗΣ ΙΔΙΩΤΙΚΗΣ ΠΕΡΙΟΥΣΙΑΣ ΤΟΥ ΔΗΜΟΣΙΟΥ (Τ.Α.Ι.Π.Ε.Δ.)

ΣΤΡΑΤΗΓΙΚΗ ΜΕΛΕΤΗ ΠΕΡΙΒΑΛΛΟΝΤΙΚΩΝ ΕΠΙΠΤΩΣΕΩΝ ΓΙΑ ΤΟ ΕΙΔΙΚΟ ΣΧΕΔΙΟ ΧΩΡΙΚΗΣ ΑΝΑΠΤΥΞΗΣ ΔΗΜΟΣΙΩΝ ΑΚΙΝΗΤΩΝ (Ε.Σ.Χ.Α.Δ.Α.) "ΟΛΥΜΠΙΑΚΟ ΙΠΠΙΚΟ ΚΕΝΤΡΟ ΜΑΡΚΟΠΟΥΛΟΥ"


ΘΕΜΑ ΣΧΕΔΙΟΥ :	ΑΡ. ΣΧΕΔΙΟΥ
ΧΑΡΤΗΣ ΘΕΣΜΟΘΕΤΗΜΕΝΩΝ ΧΡΗΣΕΩΝ ΓΗΣ	ΚΑΙΜΑΚΑ
	1:25,000

ΜΕΛΕΤΗΤΕΣ :




ΑΘΗΝΑ, ΝΟΕΜΒΡΙΟΣ 2014

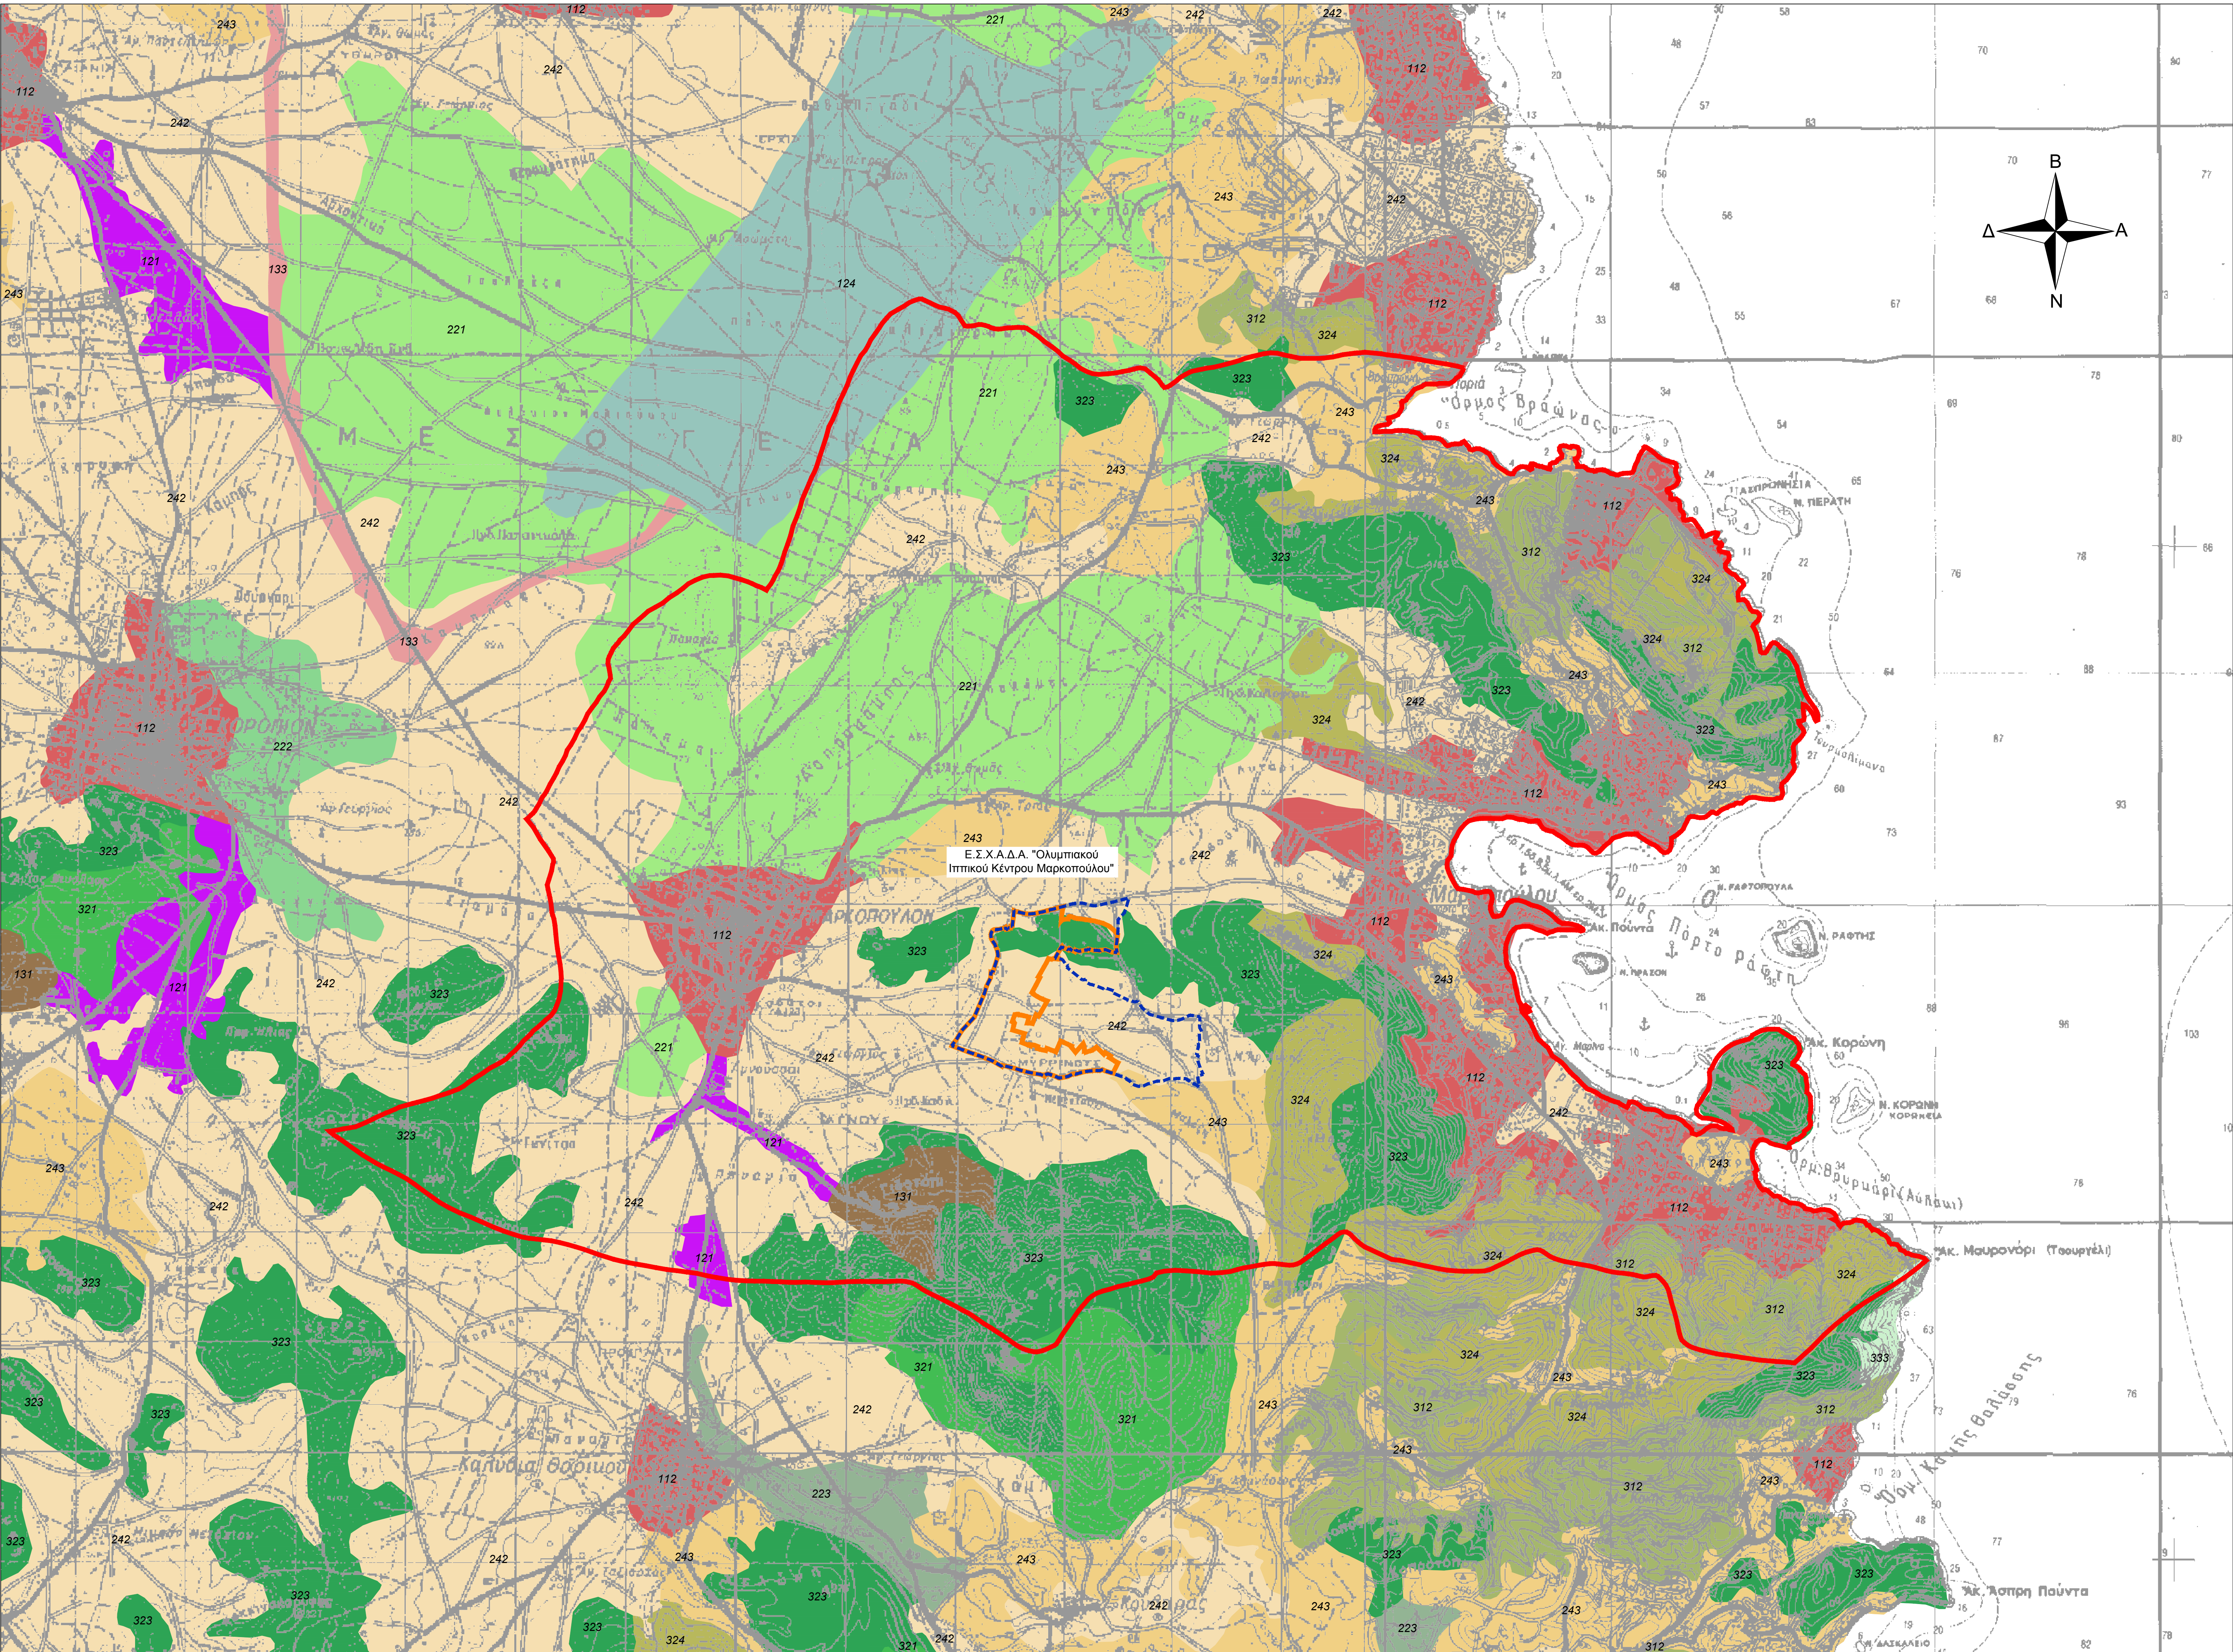


ΥΠΟΜΝΗΜΑ ΕΡΓΟΥ

- Οριο άμεσης περιοχής μελέτης (όριο Ε.Σ.Χ.Α.Δ.Α.)
- Οριο ευρύτερης περιοχής μελέτης (Δήμος Μαρκοπούλου - Μεσογείας)
- Οριο Ολυμπιακού Ιππικού Κέντρου Μαρκοπούλου

ΚΑΤΗΓΟΡΙΕΣ CORINE

- 112 Διατεταγμένη αστική οικοδόμηση
- 121 Βιομηχανικές ή εμπορικές ζώνες
- 124 Αεροδρόμια
- 131 Χώροι εξοχικού ορισμού
- 133 Χώροι οικοδόμησης
- 221 Αρμολόγες
- 222 Οποιοδήποτε δένδρα και φυτείες με ορισμένες καρπώδεις
- 223 Ελατώνες
- 242 Συνθετα συστήματα καλλιέργειας
- 243 Γή που καλλιεργείται κυρίως από τη γεωργία με σημαντικές εκτάσεις φρούκας βλάστησης
- 312 Δάσος κανονικών
- 321 Φυτικοί βουκότοποι
- 323 Σκληροφυλλική βλάστηση
- 324 Μεταβατικές δασώδεις θάμνους εκτάσεις
- 333 Εκτάσεις με αραή βλάστηση

Πηγή: Πρόγραμμα CORINE της Ε.Ε. 'Κάλυψη γης για την Ελλάδα και το έτος 2000'

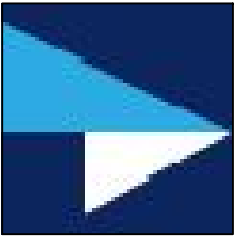

ΤΑΜΕΙΟ ΑΞΙΟΠΟΙΗΣΗΣ ΙΔΙΩΤΙΚΗΣ
ΠΕΡΙΟΥΣΙΑΣ ΤΟΥ ΔΗΜΟΣΙΟΥ
(Τ.Α.Ι.Π.Ε.Δ.)

ΣΤΡΑΤΗΓΙΚΗ ΜΕΛΕΤΗ
ΠΕΡΙΒΑΛΛΟΝΤΙΚΩΝ ΕΠΙΠΤΩΣΕΩΝ
ΓΙΑ ΤΟ ΕΙΔΙΚΟ ΣΧΕΔΙΟ ΧΩΡΙΚΗΣ ΑΝΑΠΤΥΞΗΣ
ΔΗΜΟΣΙΩΝ ΑΚΙΝΗΤΩΝ (Ε.Σ.Χ.Α.Δ.Α.)
"ΟΛΥΜΠΙΑΚΟ ΙΠΠΙΚΟ ΚΕΝΤΡΟ ΜΑΡΚΟΠΟΥΛΟΥ"

ΘΕΜΑ ΣΧΕΔΙΟΥ :

ΧΑΡΤΗΣ ΚΑΤΗΓΟΡΙΩΝ ΚΑΛΥΨΗΣ
ΚΑΙ ΧΡΗΣΕΩΝ ΓΗΣ

ΑΡ. ΣΧΕΔΙΟΥ

5

ΚΑΙΜΑΚΑ

1:25.000

ΜΕΛΕΤΗΤΕΣ :

ENVECO A.E.

ΑΡ. Μ. ΑΝ. 210 01 25 007
Α.Φ.Μ.: 09527950 - Δ.Ο.Υ.: 0455 ΑΘΗΝΩΝ

ΑΘΗΝΑ, ΝΟΕΜΒΡΙΟΣ 2014