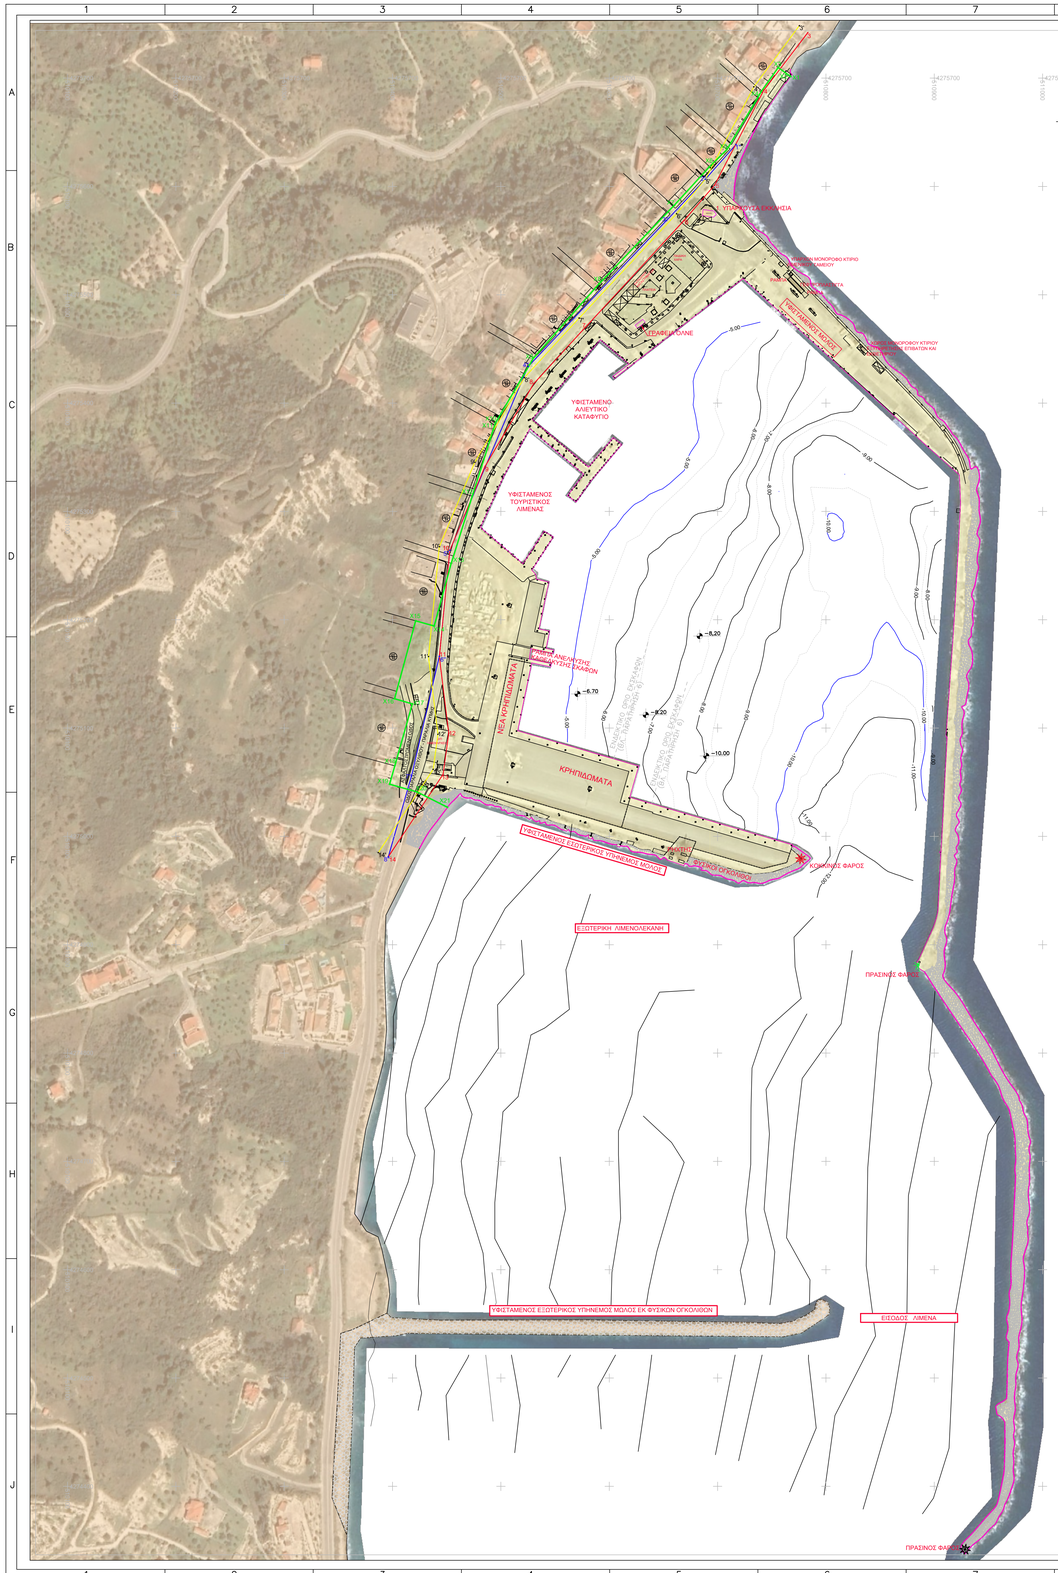
ΥΦΙΣΤΑΜΕΝΟΣ ΕΞΩΤΕΡΙΚΟΣ ΚΥΜΑΤΟΘΡΑΥΣΤΗΣ ΜΟΛΟΣ
ΚΡΗΠΙΔΩΜΑΤΑ
ΠΡΟΒΛΗΤΑ ΑΝΑΨΥΧΗΣ ΣΚΑΦΩΝ
ΥΦΙΣΤΑΜΕΝΟΣ ΤΟΥΡΙΣΤΙΚΟΣ ΛΙΜΕΝΑΣ
ΥΦΙΣΤΑΜΕΝΟ ΑΛΙΕΥΤΙΚΟ ΚΑΤΑΦΥΓΙΟ
ΣΤΕΓΗ ΑΝΑΨΥΧΗΣ