



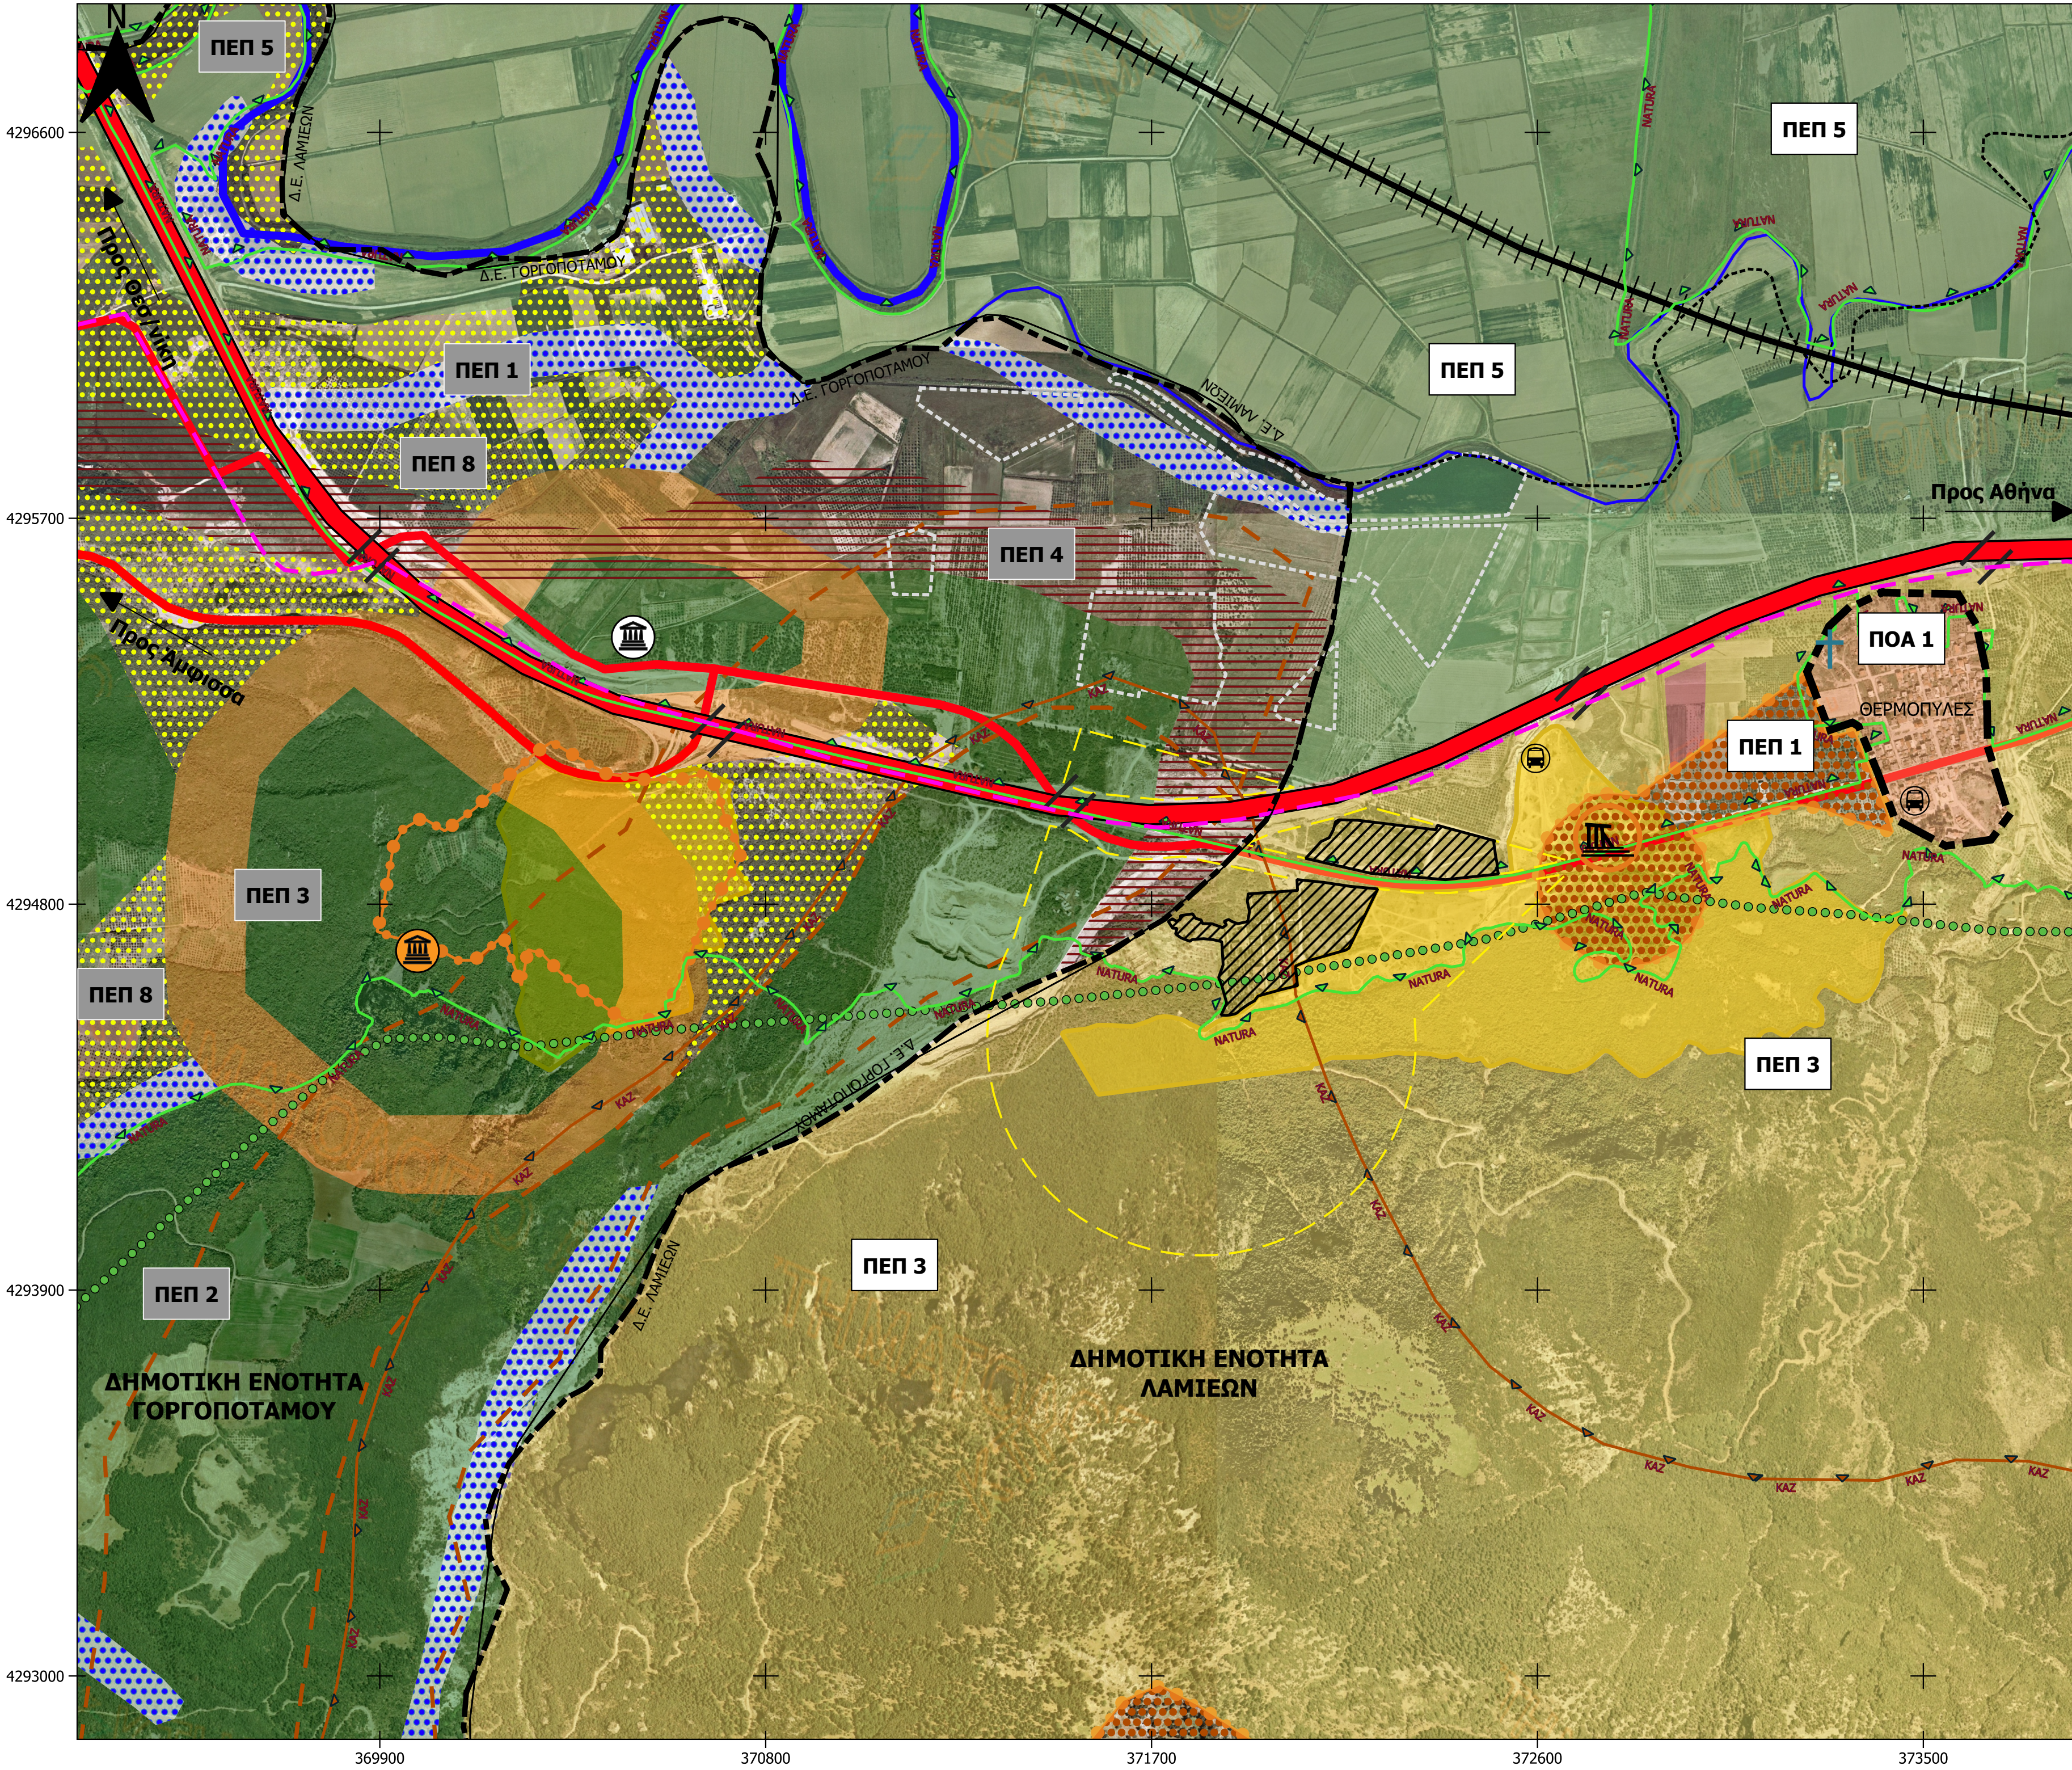

ΥΠΟΜΝΗΜΑ

- Όρια**
- Όριο μεταξύ Γ.Π.Σ. Δ.Ε. Λαμιέων (ΦΕΚ 346/ΑΑΠ/2012) & Σ.Χ.Ο.Ο.Α.Π. Δ.Ε. Γοργοποτάμου (ΦΕΚ 79/ΑΑΠ/2016)
 - Όριο Δημοτικών Διαμερισμάτων
 - Όριο Οικισμού Θερμοπυλών (ΦΕΚ 346/ΑΑΠ/2012)
 - ▨ Όριο ΕΣΧΑΔΑ
- Μεταφορές - Συγκοινωνίες - Διαδρομές**
- ▬ Πρωτεύουσα Αρτηρία (Εθν. Δ.)
 - ▬ Δευτερεύουσα Αρτηρία (Επαρχ. Δ.)
 - ▬ Γέφυρες (άνω/κάτω πέρασμα) (υφιστάμενες)
 - 🚌 Αστικές Συγκοινωνίες/ΚΤΕΛ
 - 🚶 Γραμμές ΟΣΕ
 - Ήπιες Διαδρομές Αναψυχής (Πεζόδρομοι, Ποδηλατόδρομοι κ.α.)
- Θεσμοθετημένες Χρήσεις Γης (ΦΕΚ 346/ΑΑΠ/2012, Γ.Π.Σ. Δ.Ε. ΛΑΜΙΕΩΝ)**
- ▨ ΠΟΑ 1 - Περιοχές Πολεοδομημένες εντός ΓΠΣ Ν. 1337/83 ή εντός Ορίων Οικισμού
- Θεσμοθετημένες Χρήσεις Γης (ΦΕΚ 79/ΑΑΠ/2016, Σ.Χ.Ο.Ο.Α.Π. Δ.Ε. Γοργοποτάμου)**
- ▨ Διαχειριζόμενα Δάση
 - ▨ ΠΕΠ 1 - Περιοχή Προστασίας των Ποταμίων Σχηματισμών (50 m)
 - ▨ ΠΕΠ 2 - Περιοχή Προστασίας του Καταφύγιου Άγριας Ζωής (500 m)
 - ▨ ΠΕΠ 3 - Περιοχή Προστασίας Κηρυγμένων Αρχαιολογικών Χώρων (200 m)
 - ▨ ΠΕΠ 4 - Περιοχή Προστασίας Διαχειριζόμενων Δασών (200 m)
 - ▨ ΠΕΠ 5 - Περιοχή Προστασίας Natura 2000 (500 m)
 - ▨ ΠΕΠ 8 - Περιοχή Προστασίας της Γεωργικής Γης (500m)

- Πολιτισμός - Αναψυχή - Τουρισμός**
- ✚ Εκκλησία, Μονή
 - 🏛️ Κηρυγμένο Μνημείο
 - 🏛️ Όριο Αρχαιολογικού Χώρου / Ιστορικού Τόπου ή Ιδιαίτερου Φυσικού Κάλλους
 - 🏛️ Όριο Ζώνης Α' Απολύτου Προστασίας Αρχαιολογικού Χώρου Θερμοπυλών (ΦΕΚ 302/ΑΑΠ/2018, ΦΕΚ 130/Δ/2021)
 - 🏛️ Όριο Ζώνης Β' Προστασίας Αρχαιολογικού Χώρου Θερμοπυλών (ΦΕΚ 302/ΑΑΠ/2018, ΦΕΚ 130/Δ/2021)
 - 🏛️ ΚΑ 3 - Αρχαία Μνημεία: Λείψανα Αρχαίας Οχύρωσης, Θέση Καλύβια (ΦΕΚ 389/Β/1963, ΦΕΚ 91/Β/1964, ΦΕΚ 468/Β/1997)
 - 🏛️ ΚΑ 4 - Αρχαία Μνημεία προς Γνωμοδότηση: Αρχαίος Οικισμός - Θέση Καλύβια - Ζαστανόρεμα (Μη Κηρυγμένος Αρχαιολογικός Χώρος)
- Περιοχές Προστασίας - ΑΠΕ**
- 🌿 Περιοχές Προστασίας Natura 2000
 - 🌿 Καταφύγια Άγριας Ζωής
 - 🌿 Φωτοβολταϊκοί Σταθμοί - Άδεια Παραγωγής (μη υλοποιημένοι)
- Υδρογραφικό Δίκτυο**
- 🌊 Σπερχείος Ποταμός
 - 🌊 Ρέματα Περιοδικής Ροής

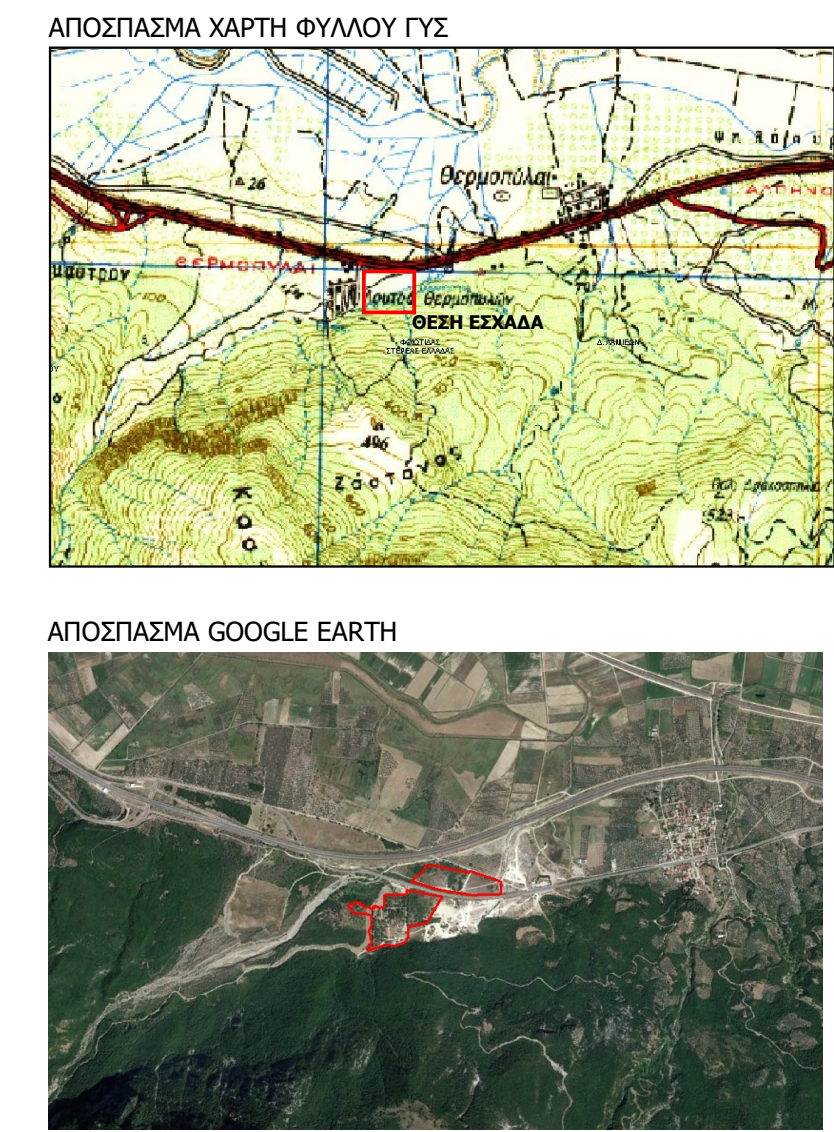

ΕΡΓΟΔΟΤΗΣ		ΤΑΜΕΙΟ ΑΞΙΟΠΟΙΗΣΗΣ ΙΔΙΩΤΙΚΗΣ ΠΕΡΙΟΥΣΙΑΣ ΤΟΥ ΔΗΜΟΣΙΟΥ (ΤΑΠΕΑ)	
ΕΡΓΟ	ΜΕΛΕΤΗ Ε.Σ.Χ.Α.Δ.Α. ΑΚΙΝΗΤΟΥ ΙΑΜΑΤΙΚΗΣ ΠΗΓΗΣ ΛΟΥΤΡΩΝ ΘΕΡΜΟΠΥΛΩΝ		
ΘΕΣΗ	ΔΗΜΟΤΙΚΗ ΕΝΟΤΗΤΑ ΛΑΜΙΕΩΝ Δ. ΛΑΜΙΕΩΝ, ΠΕ ΦΘΙΩΤΙΔΑΣ		
ΣΤΑΔΙΟ ΜΕΛΕΤΗΣ	ΕΓΚΡΙΣΗ Ε.Σ.Χ.Α.Δ.Α.		
ΑΡΙΘΜΟΣ ΣΧΕΔΙΟΥ	Π2		
ΤΙΤΛΟΣ ΣΧΕΔΙΟΥ	ΘΕΣΜΟΘΕΤΗΜΕΝΕΣ ΧΡΗΣΕΙΣ ΓΗΣ ΣΤΗΝ ΕΥΡΥΤΕΡΗ ΠΕΡΙΟΧΗ ΠΑΡΕΜΒΑΣΗΣ		
ΚΑΙΜΑΚΑ	1:10.000		
ΗΜΕΡΟΜΗΝΙΑ	ΝΟΕΜΒΡΙΟΣ 2021		

DELTA

ENGINEERING

ΣΥΜΒΟΥΛΟΙ ΜΗΧΑΝΙΚΟΙ

info@deltaengineering.gr | www.deltaengineering.gr

Σταυρός & Συνεργάτες

ΕΠΙΧΕΙΡΗΣΗ

Θεσσαλονίκη: 26ης Οκτωβρίου 43 | 54627 | Limani Center | 2310 514020 Αθήνα: Πανεπιστημίου 10 | 10671 | Σύνταγμα | 210 9580000

ΥΠΟΓΡΑΦΗ	ΜΕΛΕΤΗΤΕΣ
 Δ. ΚΑΡΦΟΠΟΥΛΟΥ & ΣΙΑ Ε.Π.Ε. ΕΠΙΧΕΙΡΗΣΗ 26ης Οκτωβρίου 43 54627 Limani Center 2310 514020 Αθήνα: Πανεπιστημίου 10 10671 Σύνταγμα 210 9580000	ΔΕΣΠΟΙΝΑ ΚΑΡΦΟΠΟΥΛΟΥ, ΔΙΠΛ. ΠΟΛΙΤΙΚΟΣ ΜΗΧΑΝΙΚΟΣ
	ΓΕΩΜΕΤΡΙΩΝ ΓΕΩΡΓΙΑ, ΔΡ ΠΟΛΕΟΔΟΜΟΣ-ΧΩΡΟΤΑΚΤΗΣ, ΑΡΧΙΤΕΚΤΩΝ ΜΗΧΑΝΙΚΟΣ, MSc
	ΑΛΗΛΑΡΧΟΥ ΑΛΕΞΑΝΔΡΑ, ΔΙΠΛ. ΜΗΧΑΝΙΚΟΣ ΧΩΡΟΤΑΞΙΑΣ, ΠΟΛΕΟΔΟΜΙΑΣ ΚΑΙ ΠΕΡΙΦΕΡΕΙΑΚΗΣ ΑΝΑΠΤΥΞΗΣ, MSc
	ΑΥΓΟΥΣΤΑΚΗ ΔΗΜΗΤΡΑ, ΔΙΠΛ. ΜΗΧΑΝΙΚΟΣ ΧΩΡΟΤΑΞΙΑΣ ΚΑΙ ΑΝΑΠΤΥΞΗΣ, MSc
	ΑΓΓΕΛΙΔΟΥ ΤΑΤΙΑΝΑ, ΔΙΠΛ. ΜΗΧΑΝΙΚΟΣ ΧΩΡΟΤΑΞΙΑΣ ΚΑΙ ΑΝΑΠΤΥΞΗΣ, MSc