# ΠΕΡΙΦΕΡΕΙΑΚΗ ΕΝΟΤΗΤΑ ΧΑΛΚΙΔΙΚΗΣ
## ΔΗΜΟΣ ΚΑΣΣΑΝΔΡΑΣ
## ΔΗΜΟΤΙΚΗ ΕΝΟΤΗΤΑ ΚΑΣΣΑΝΔΡΑΣ
## ΚΤΗΜΑΤΙΚΗ ΠΕΡΙΟΧΗ ΚΑΛΑΝΔΡΑΣ
## ΚΛΙΜΑΚΑ 1:1000

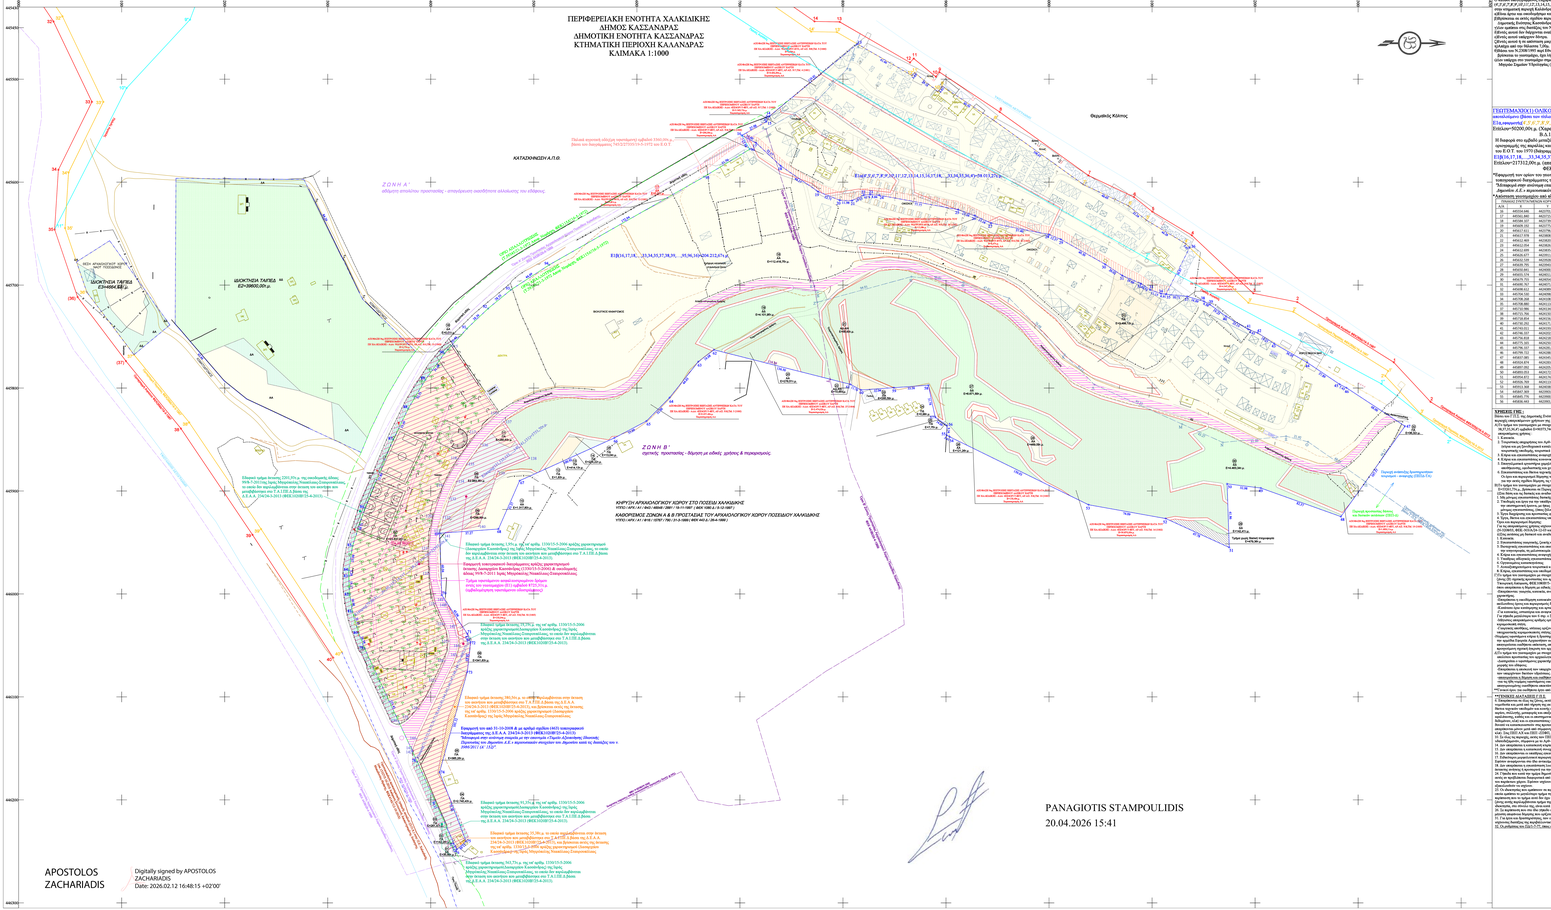
ΖΟΝΗ Α΄
ΖΟΝΗ Β΄
ΚΑΤΑΣΚΗΝΩΣΕΙΣ Α.Π.Π.
ΚΑΤΑΣΚΗΝΩΣΗ ΓΑΠΕΖΑ ΕΠΙΝΕΙΟΥ
ΚΑΤΑΣΚΗΝΩΣΗ ΓΑΠΕΖΑ ΚΟ-30880,00 μ.