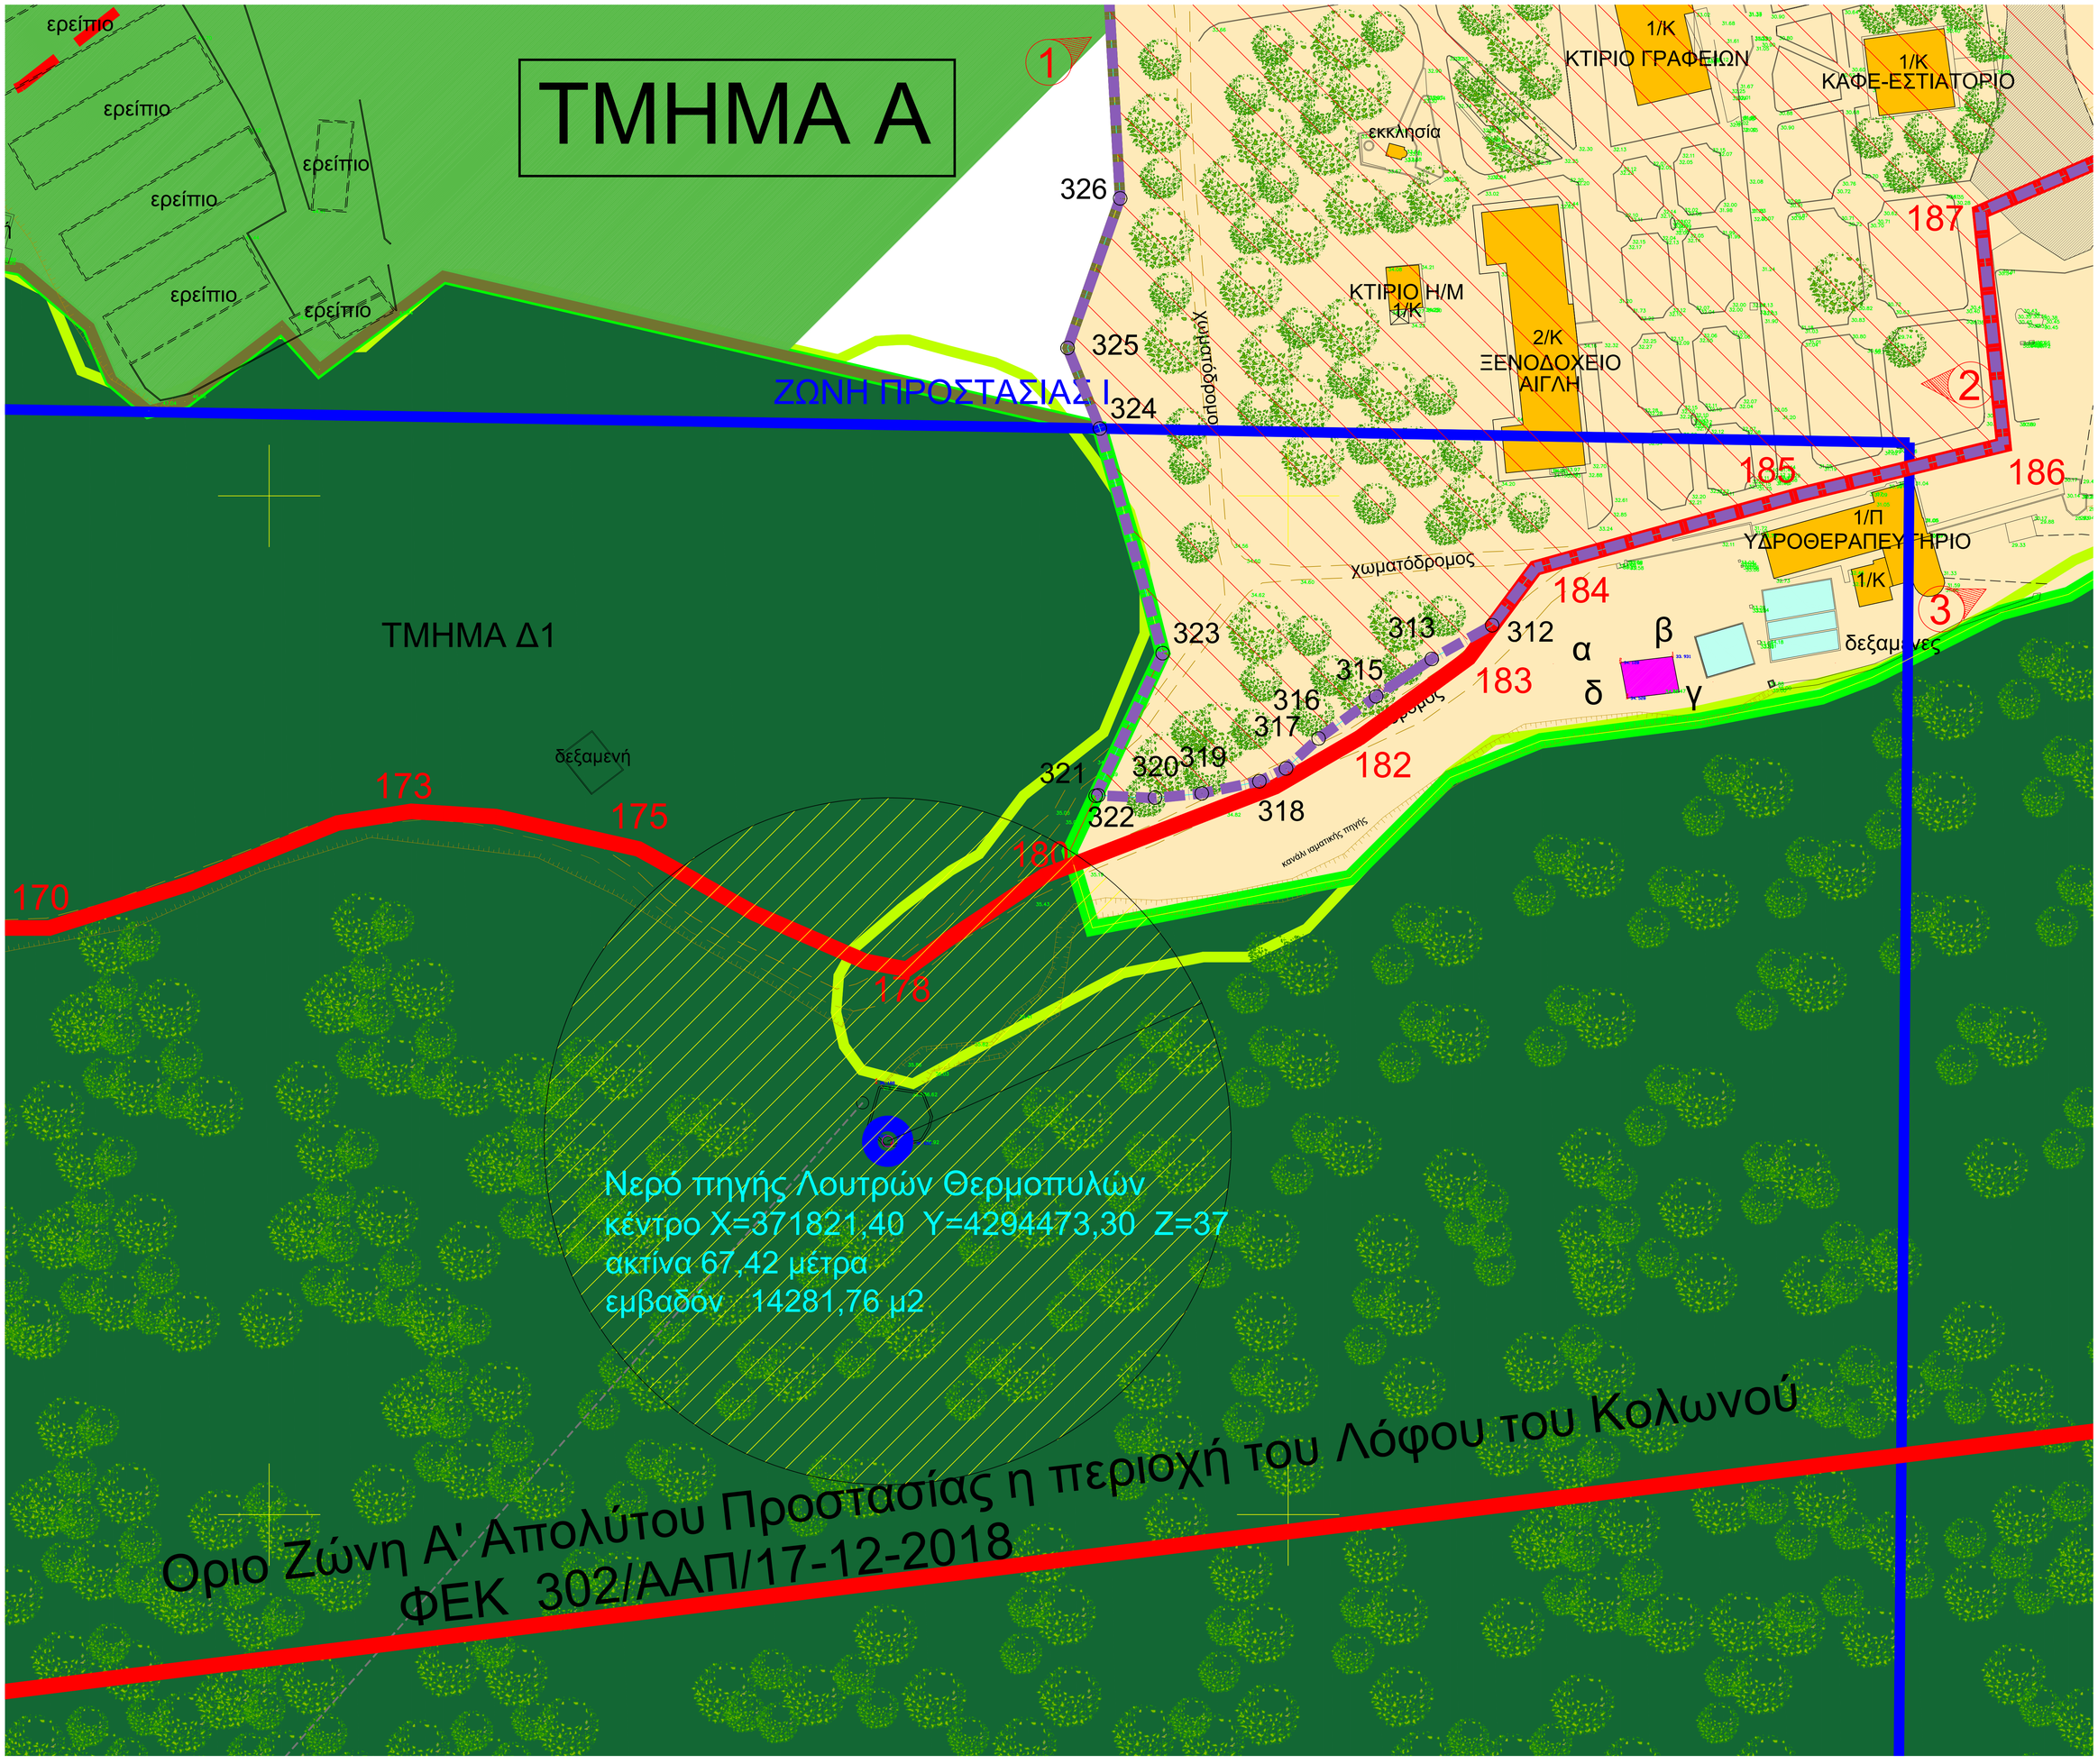
ΤΜΗΜΑ Α
ερείπιο
ερείπιο
ερείπιο
ερείπιο
ερείπιο
ερείπιο
ΤΜΗΜΑ Δ1
ΖΩΝΗ ΠΡΟΣΤΑΣΙΑΣ Ι
1
2
3
326
325
324
323
322
321
320
319
318
317
316
315
313
312
173
175
170
178
180
182
183
184
185
186
187
1/Κ
ΚΤΙΡΙΟ ΓΡΑΦΕΙΩΝ
1/Κ
ΚΑΦΕ-ΕΣΤΙΑΤΟΡΙΟ
εκκλησία
ΚΤΙΡΙΟ Η/Μ
1/Κ
2/Κ
ΞΕΝΟΔΟΧΕΙΟ
ΑΙΓΛΗ
1/Π
ΥΔΡΟΘΕΡΑΠΕΥΤΗΡΙΟ
1/Κ
δεξαμενές
χωματόδρομος
δεξαμενή
α
β
γ
δ
Νερό πηγής Λουτρών Θερμοπυλών
κέντρο Χ=371821,40 Υ=4294473,30 Ζ=37
ακτίνα 67,42 μέτρα
εμβαδόν 14281,76 μ2
Οριο Ζώνη Α' Απολύτου Προστασίας η περιοχή του Λόφου του Κολωνού
ΦΕΚ 302/ΑΑΠ/17-12-2018